
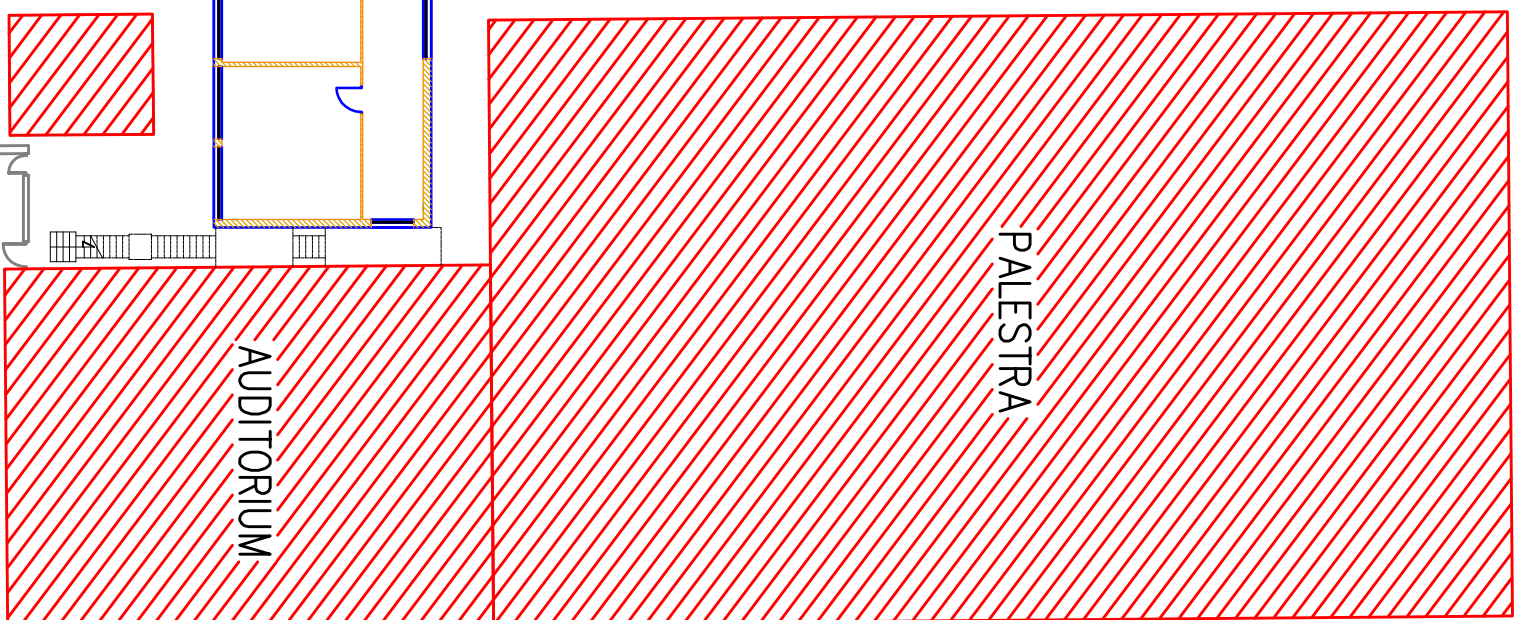


ISTITUTO TECNICO ECONOMICO STATALE "ANGELO FRACCACRETA"

PIANTA PIANO RIALZATO

PERCORSI DI ENTRATA/USCITA CLASSI

| LEGENDA | |
|---------|-----------------------------------|
| ➔ | INGRESSO/USCITA CLASSI |
| ➡ | PERCORSI DI ENTRATA/USCITA CLASSI |

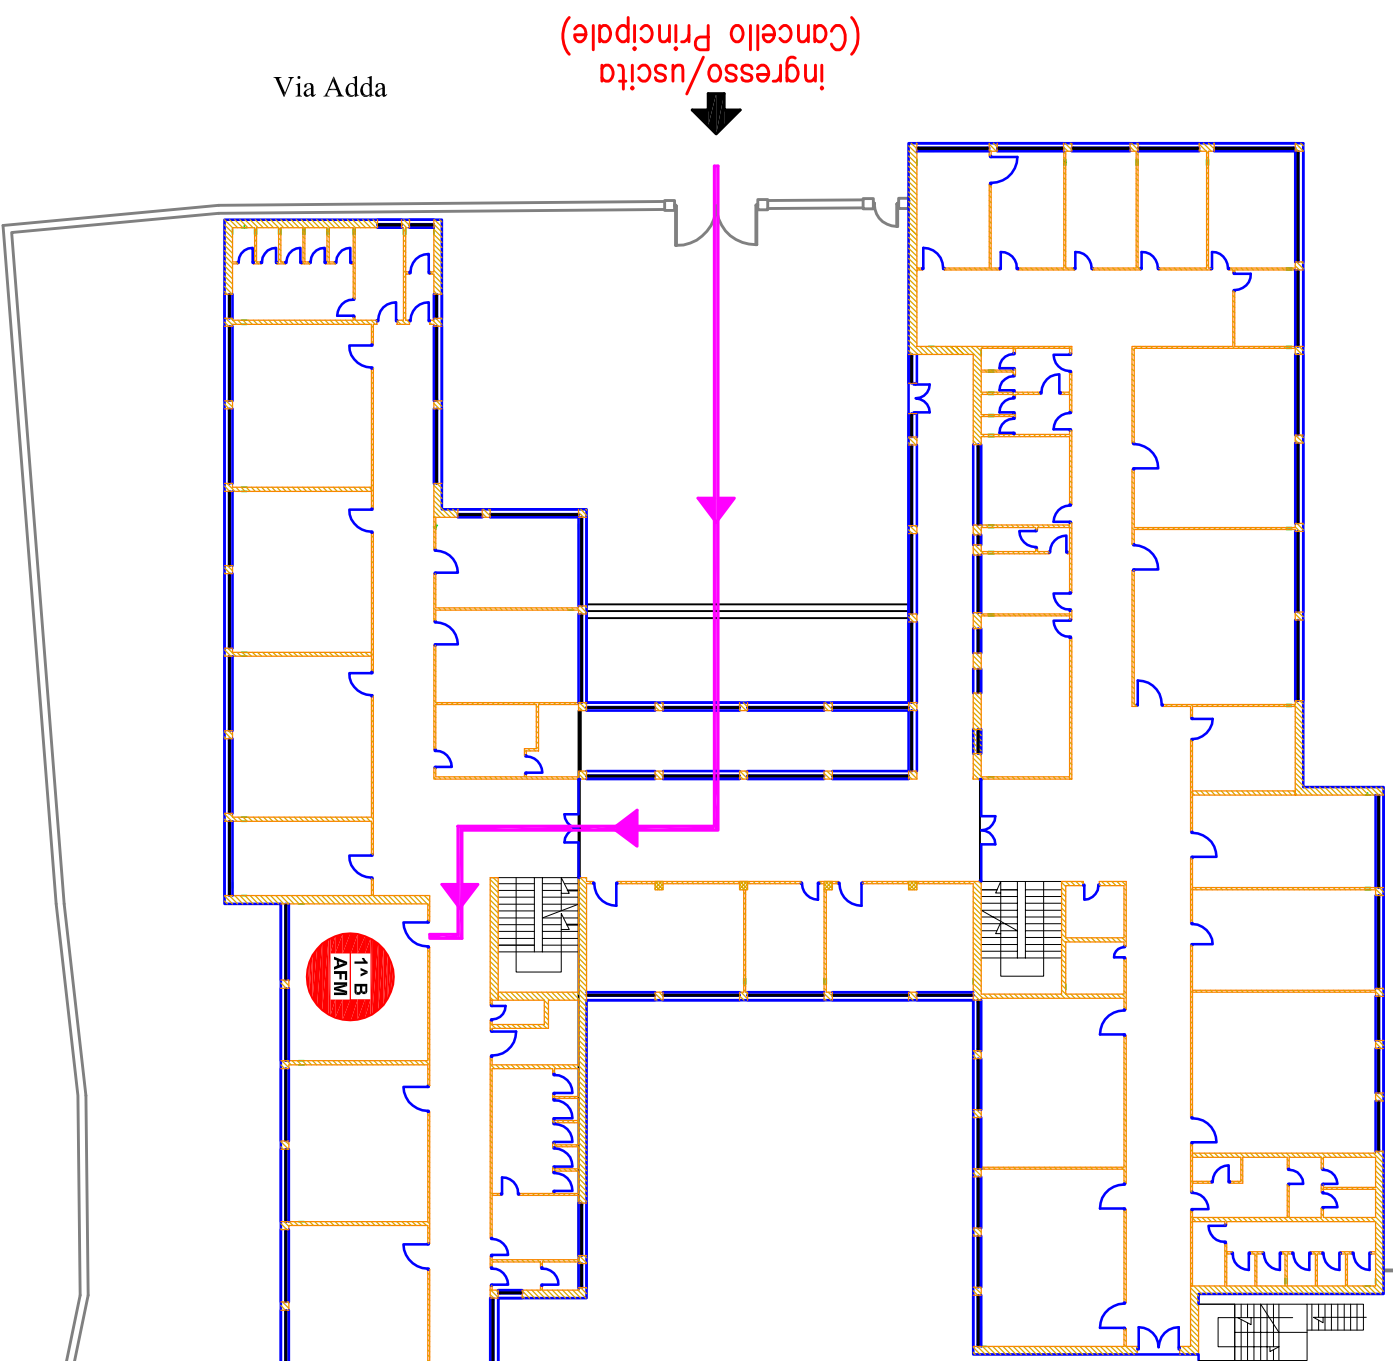

viale 2 giugno