

ISTITUTO TECNICO ECONOMICO STATALE
"ANGELO FRACCACRETA"


PIANTA PIANO PRIMO ALA NUOVA

PERCORSI DI ENTRATA/USCITA ESAMI DI STATO A.S. 2020/2021

LEGENDA
PERCORSI PROTOCOLLO COVID 19

- AULA ESAMI
- INGRESSO/USCITA
- PERCORSI DI ENTRATA/USCITA
- SANIFICAZIONE MANI
- ISOLAMENTO CASI SOPSETTI

Via Adda

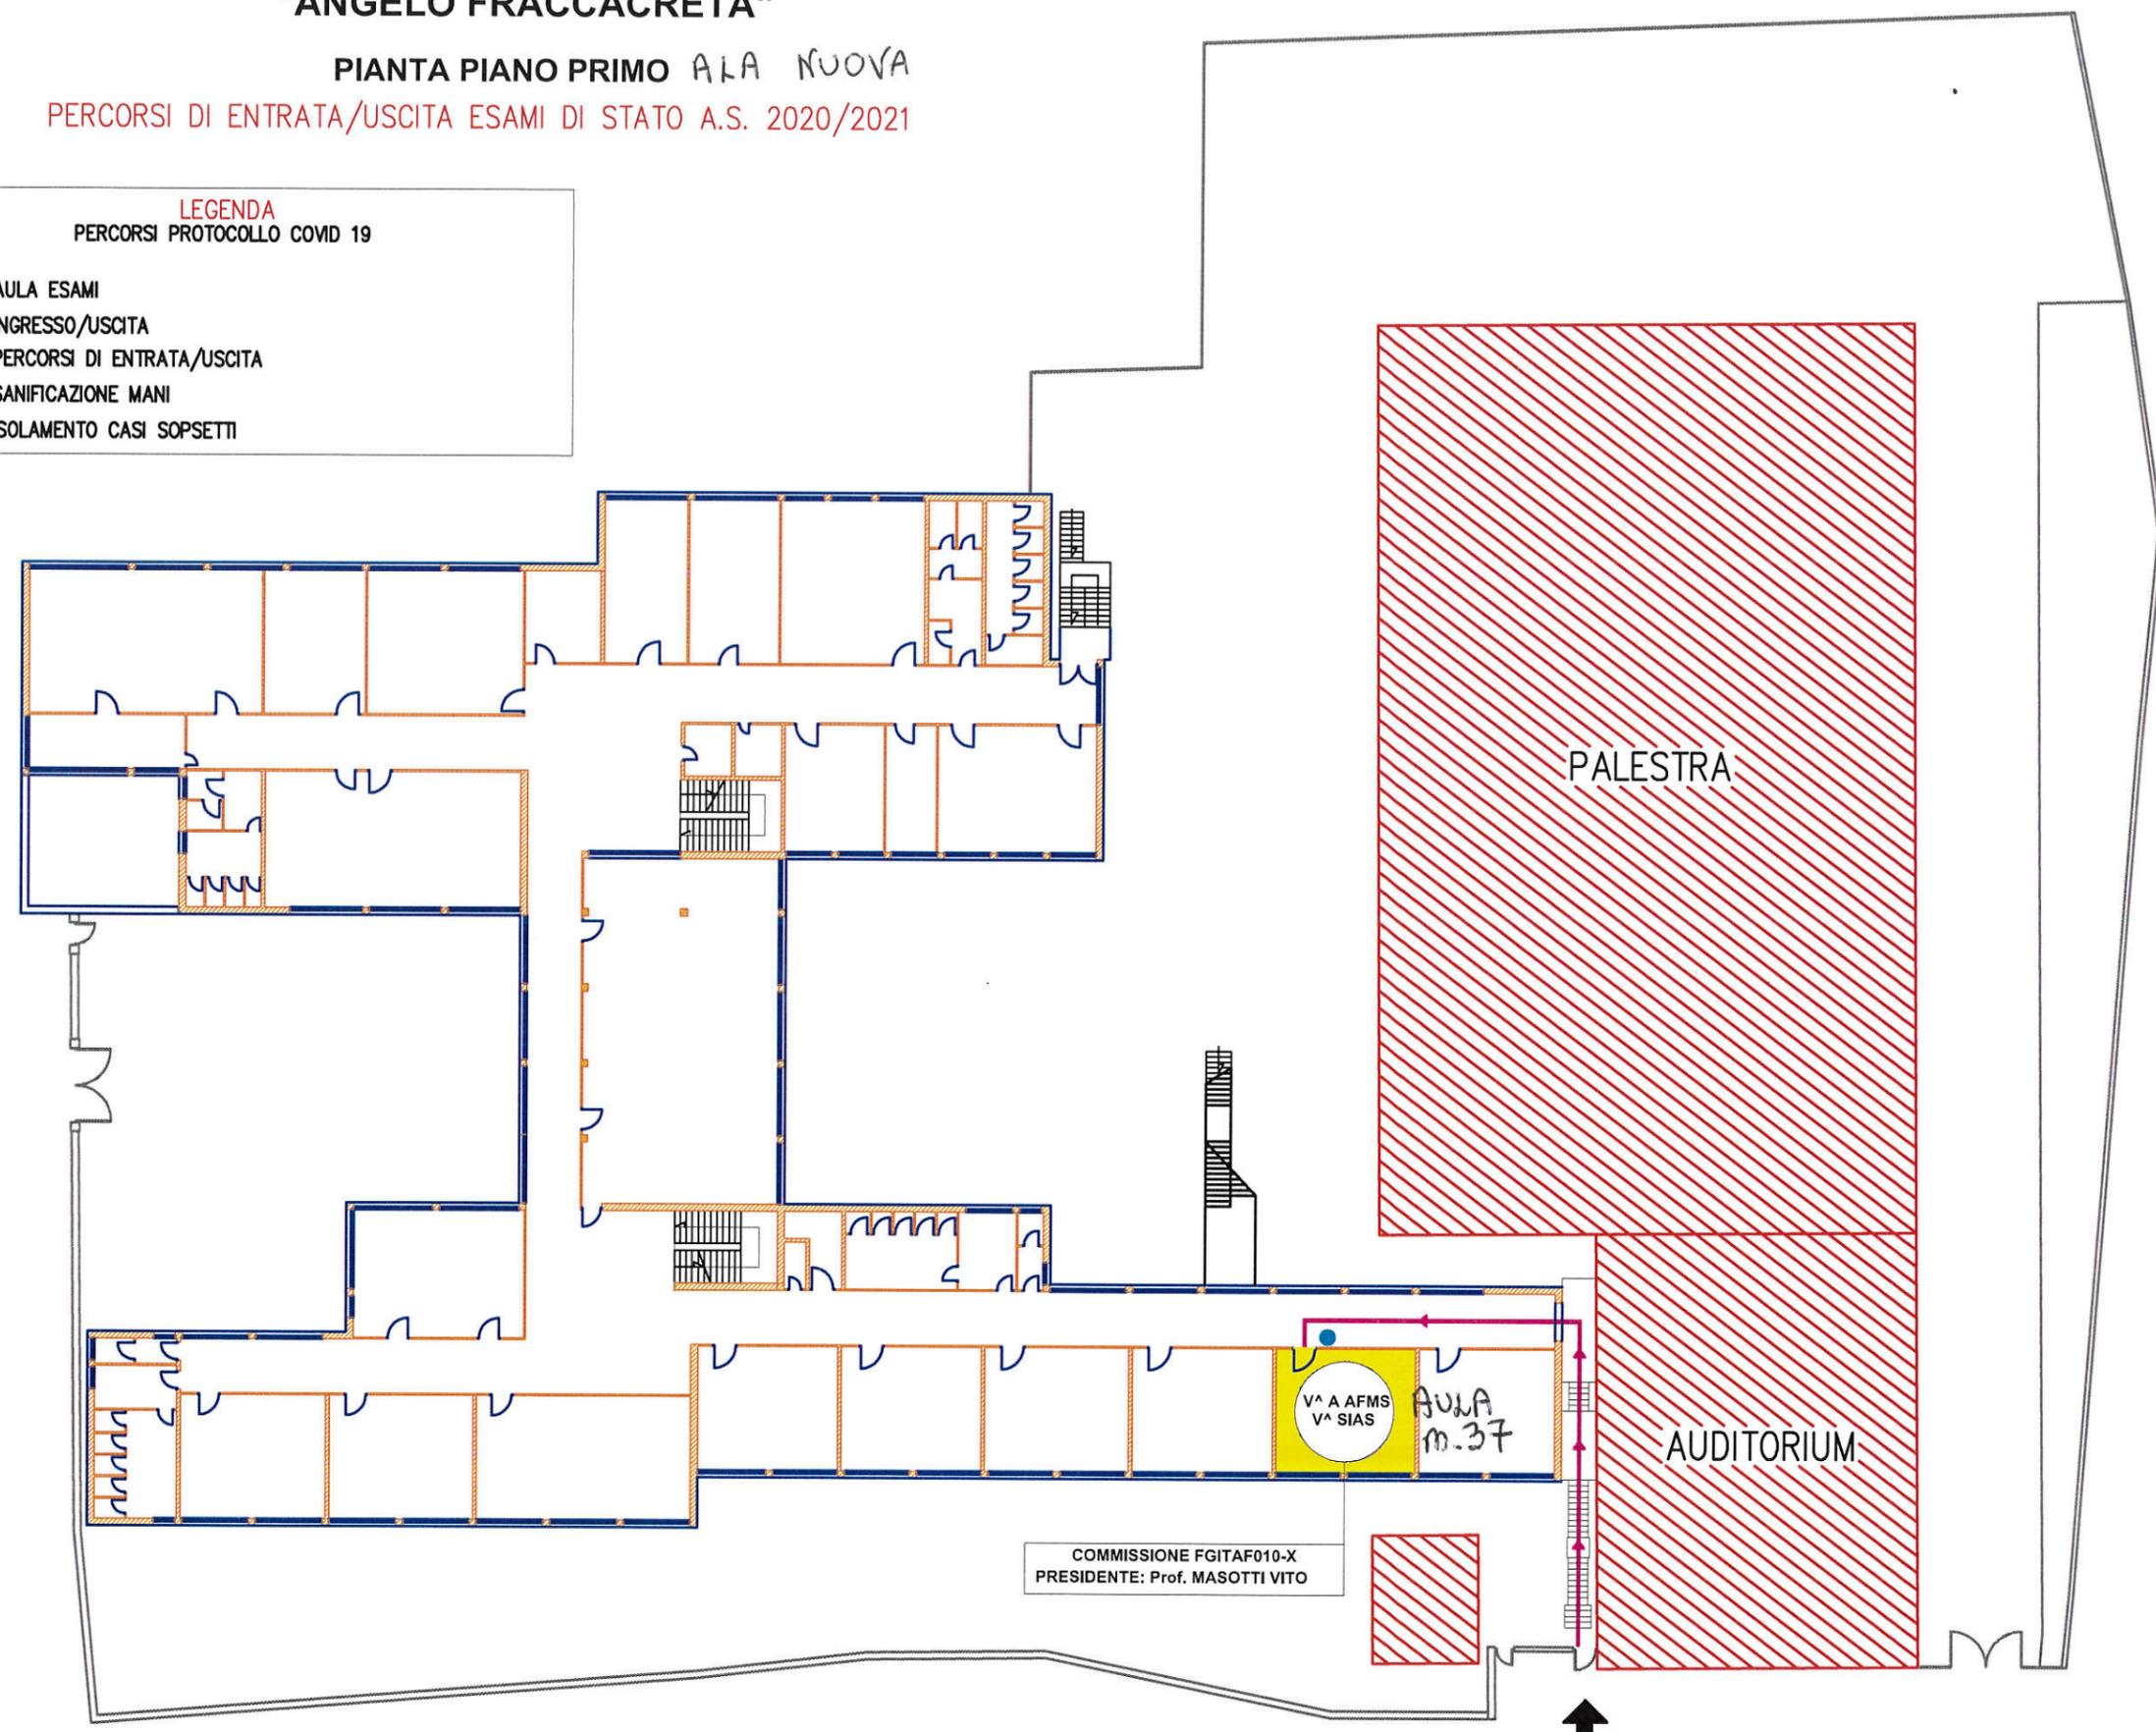

viale 2 giugno

ingresso/uscita
(Auditorium)