


# ISTITUTO TECNICO ECONOMICO STATALE "ANGELO FRACCACRETA"

## PIANTA PIANO RIALZATO ALA VECCHIA

PERCORSI DI ENTRATA/USCITA ESAMI DI STATO A.S. 2020/2021

### LEGENDA PERCORSI PROTOCOLLO COVID 19

- AULA ESAMI
- INGRESSO/USCITA
- PERCORSI DI ENTRATA/USCITA
- SANIFICAZIONE MANI
- ISOLAMENTO CASI SOPSETTI

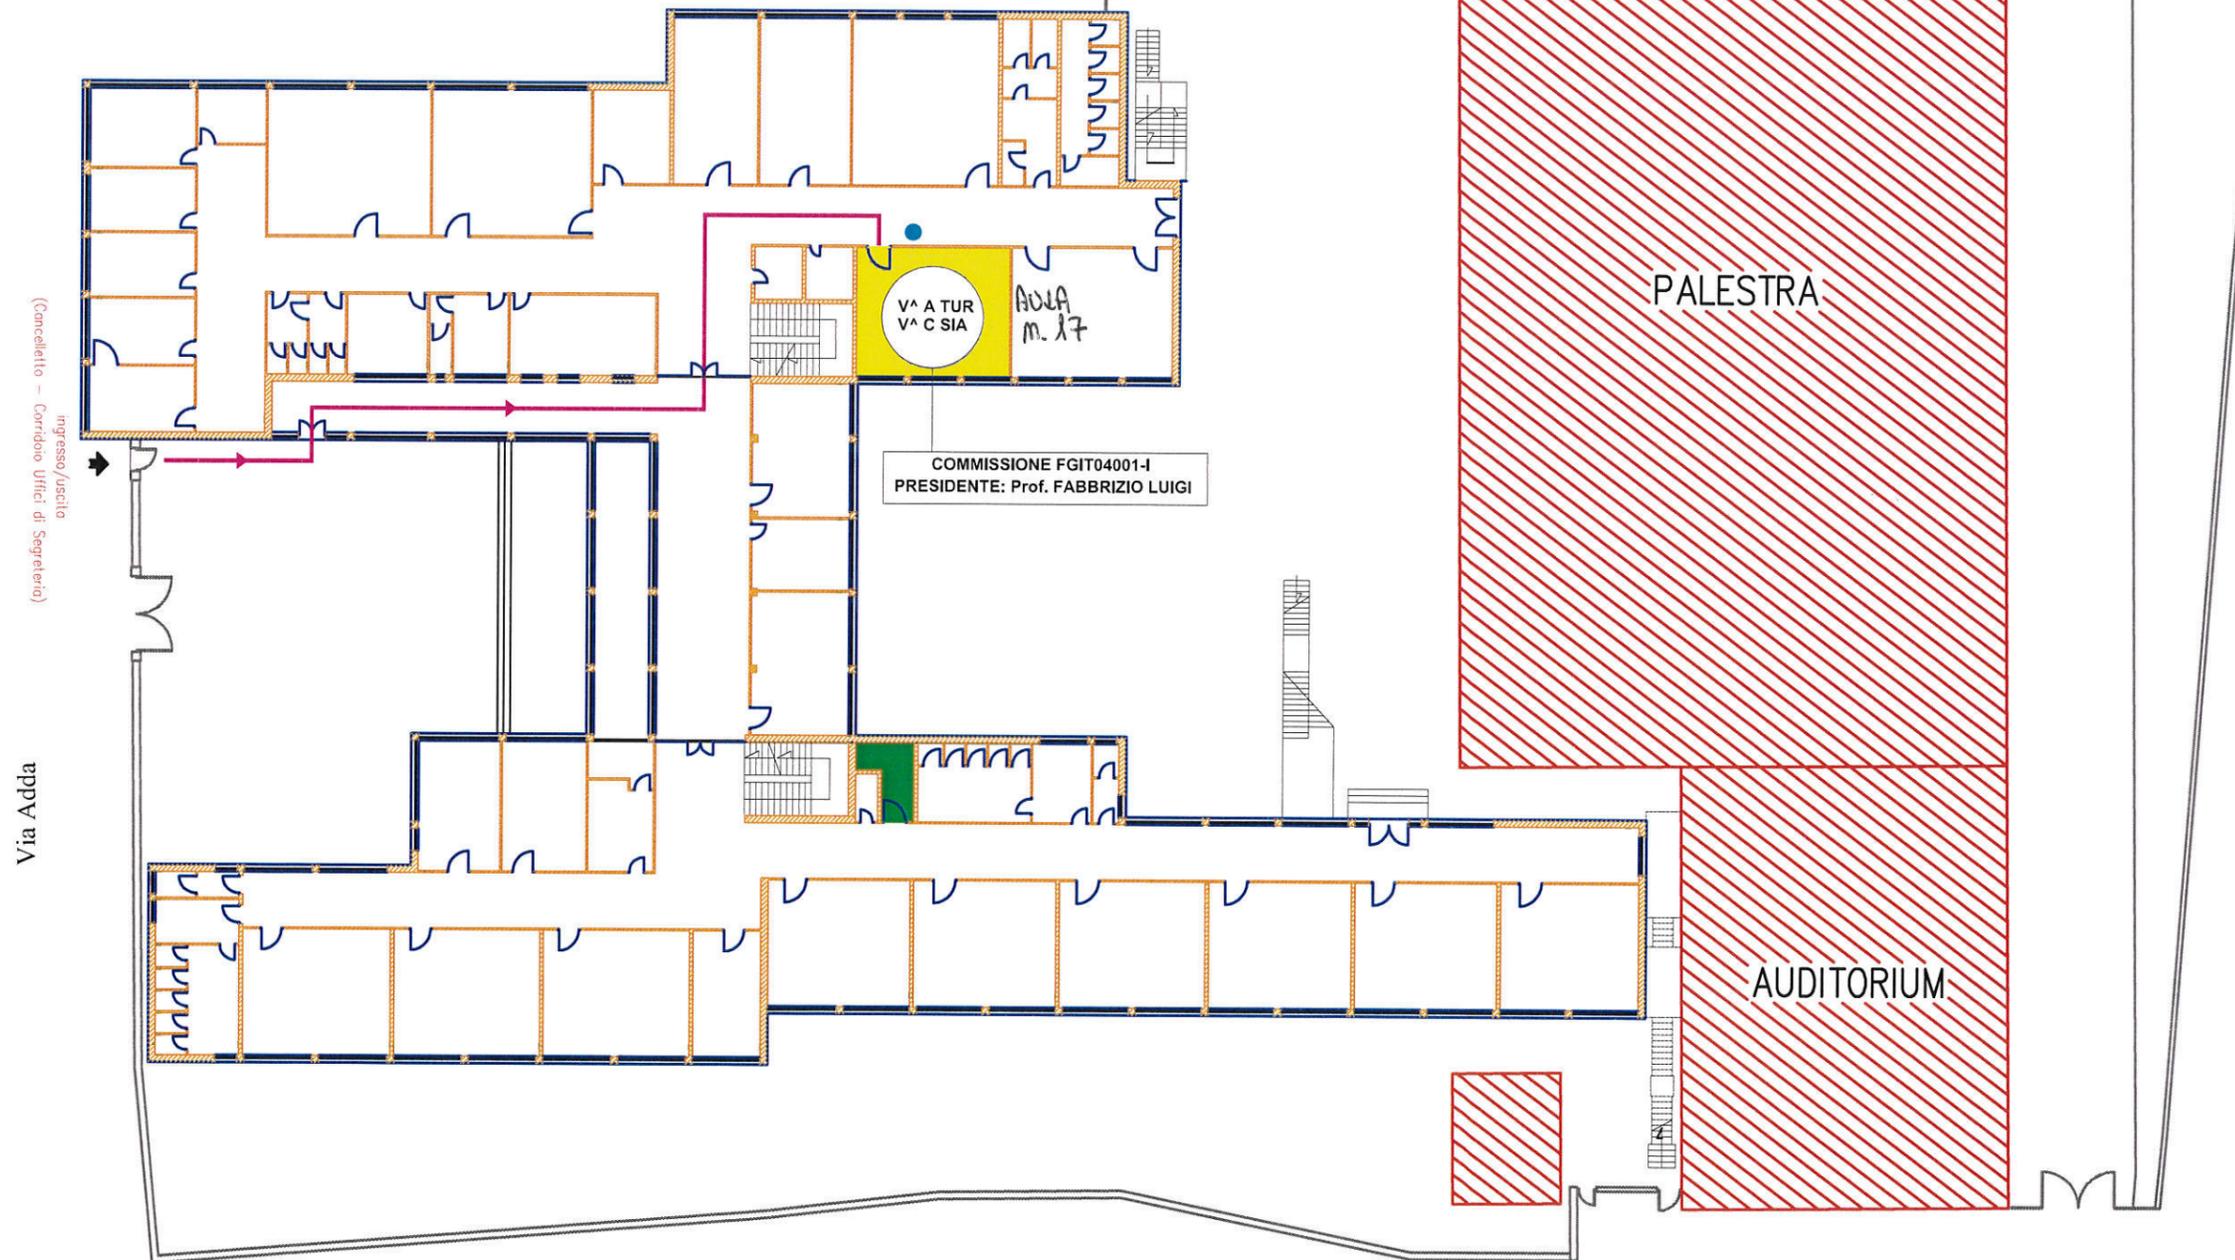

viale 2 giugno