


**ISTITUTO TECNICO ECONOMICO STATALE
"ANGELO FRACCACRETA"**

PIANTA PIANO PRIMO

PERCORSI DI ENTRATA/USCITA

LABORATORIO 42

LEGENDA	
↑	INGRESSO/USCITA
→	PERCORSI DI ENTRATA/USCITA

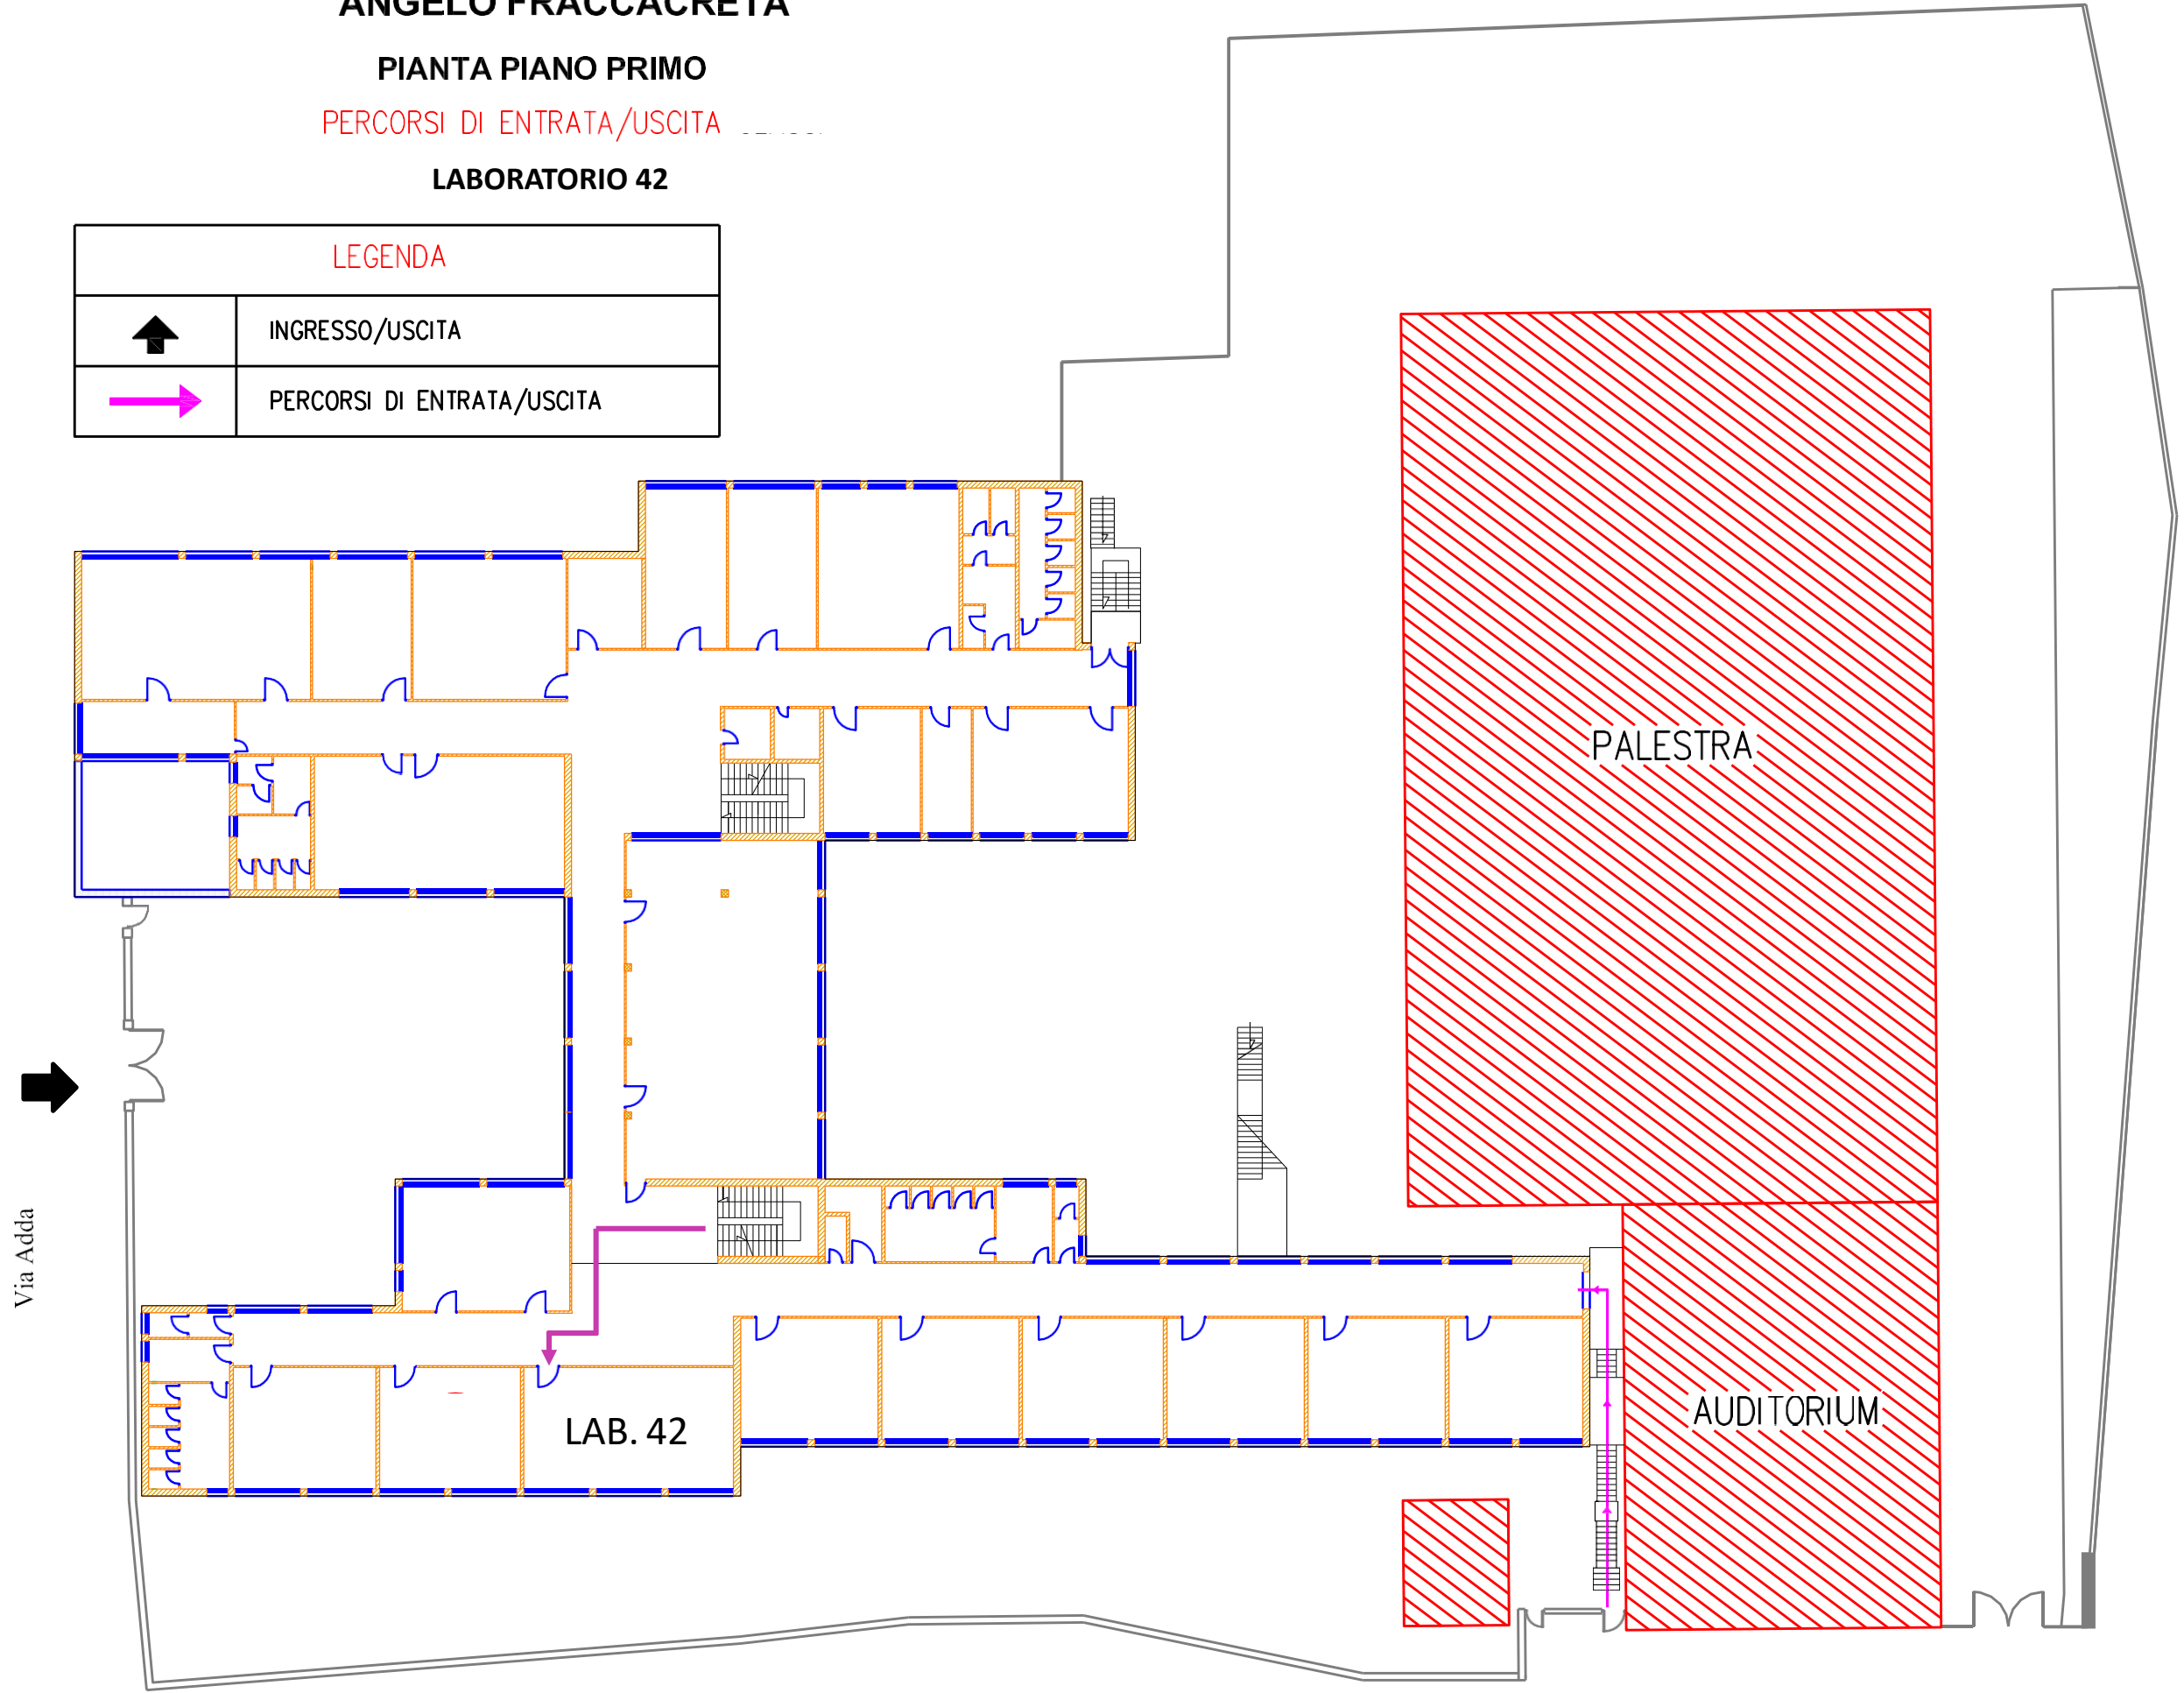

Via Adda

viale 2 giugno