


**ISTITUTO TECNICO ECONOMICO STATALE
"ANGELO FRACCACRETA"**

**PIANTA PIANO PRIMO
PERCORSI DI ENTRATA/USCITA
LABORATORIO 49**

LEGENDA	
↑	INGRESSO/USCITA
→	PERCORSI DI ENTRATA/USCITA

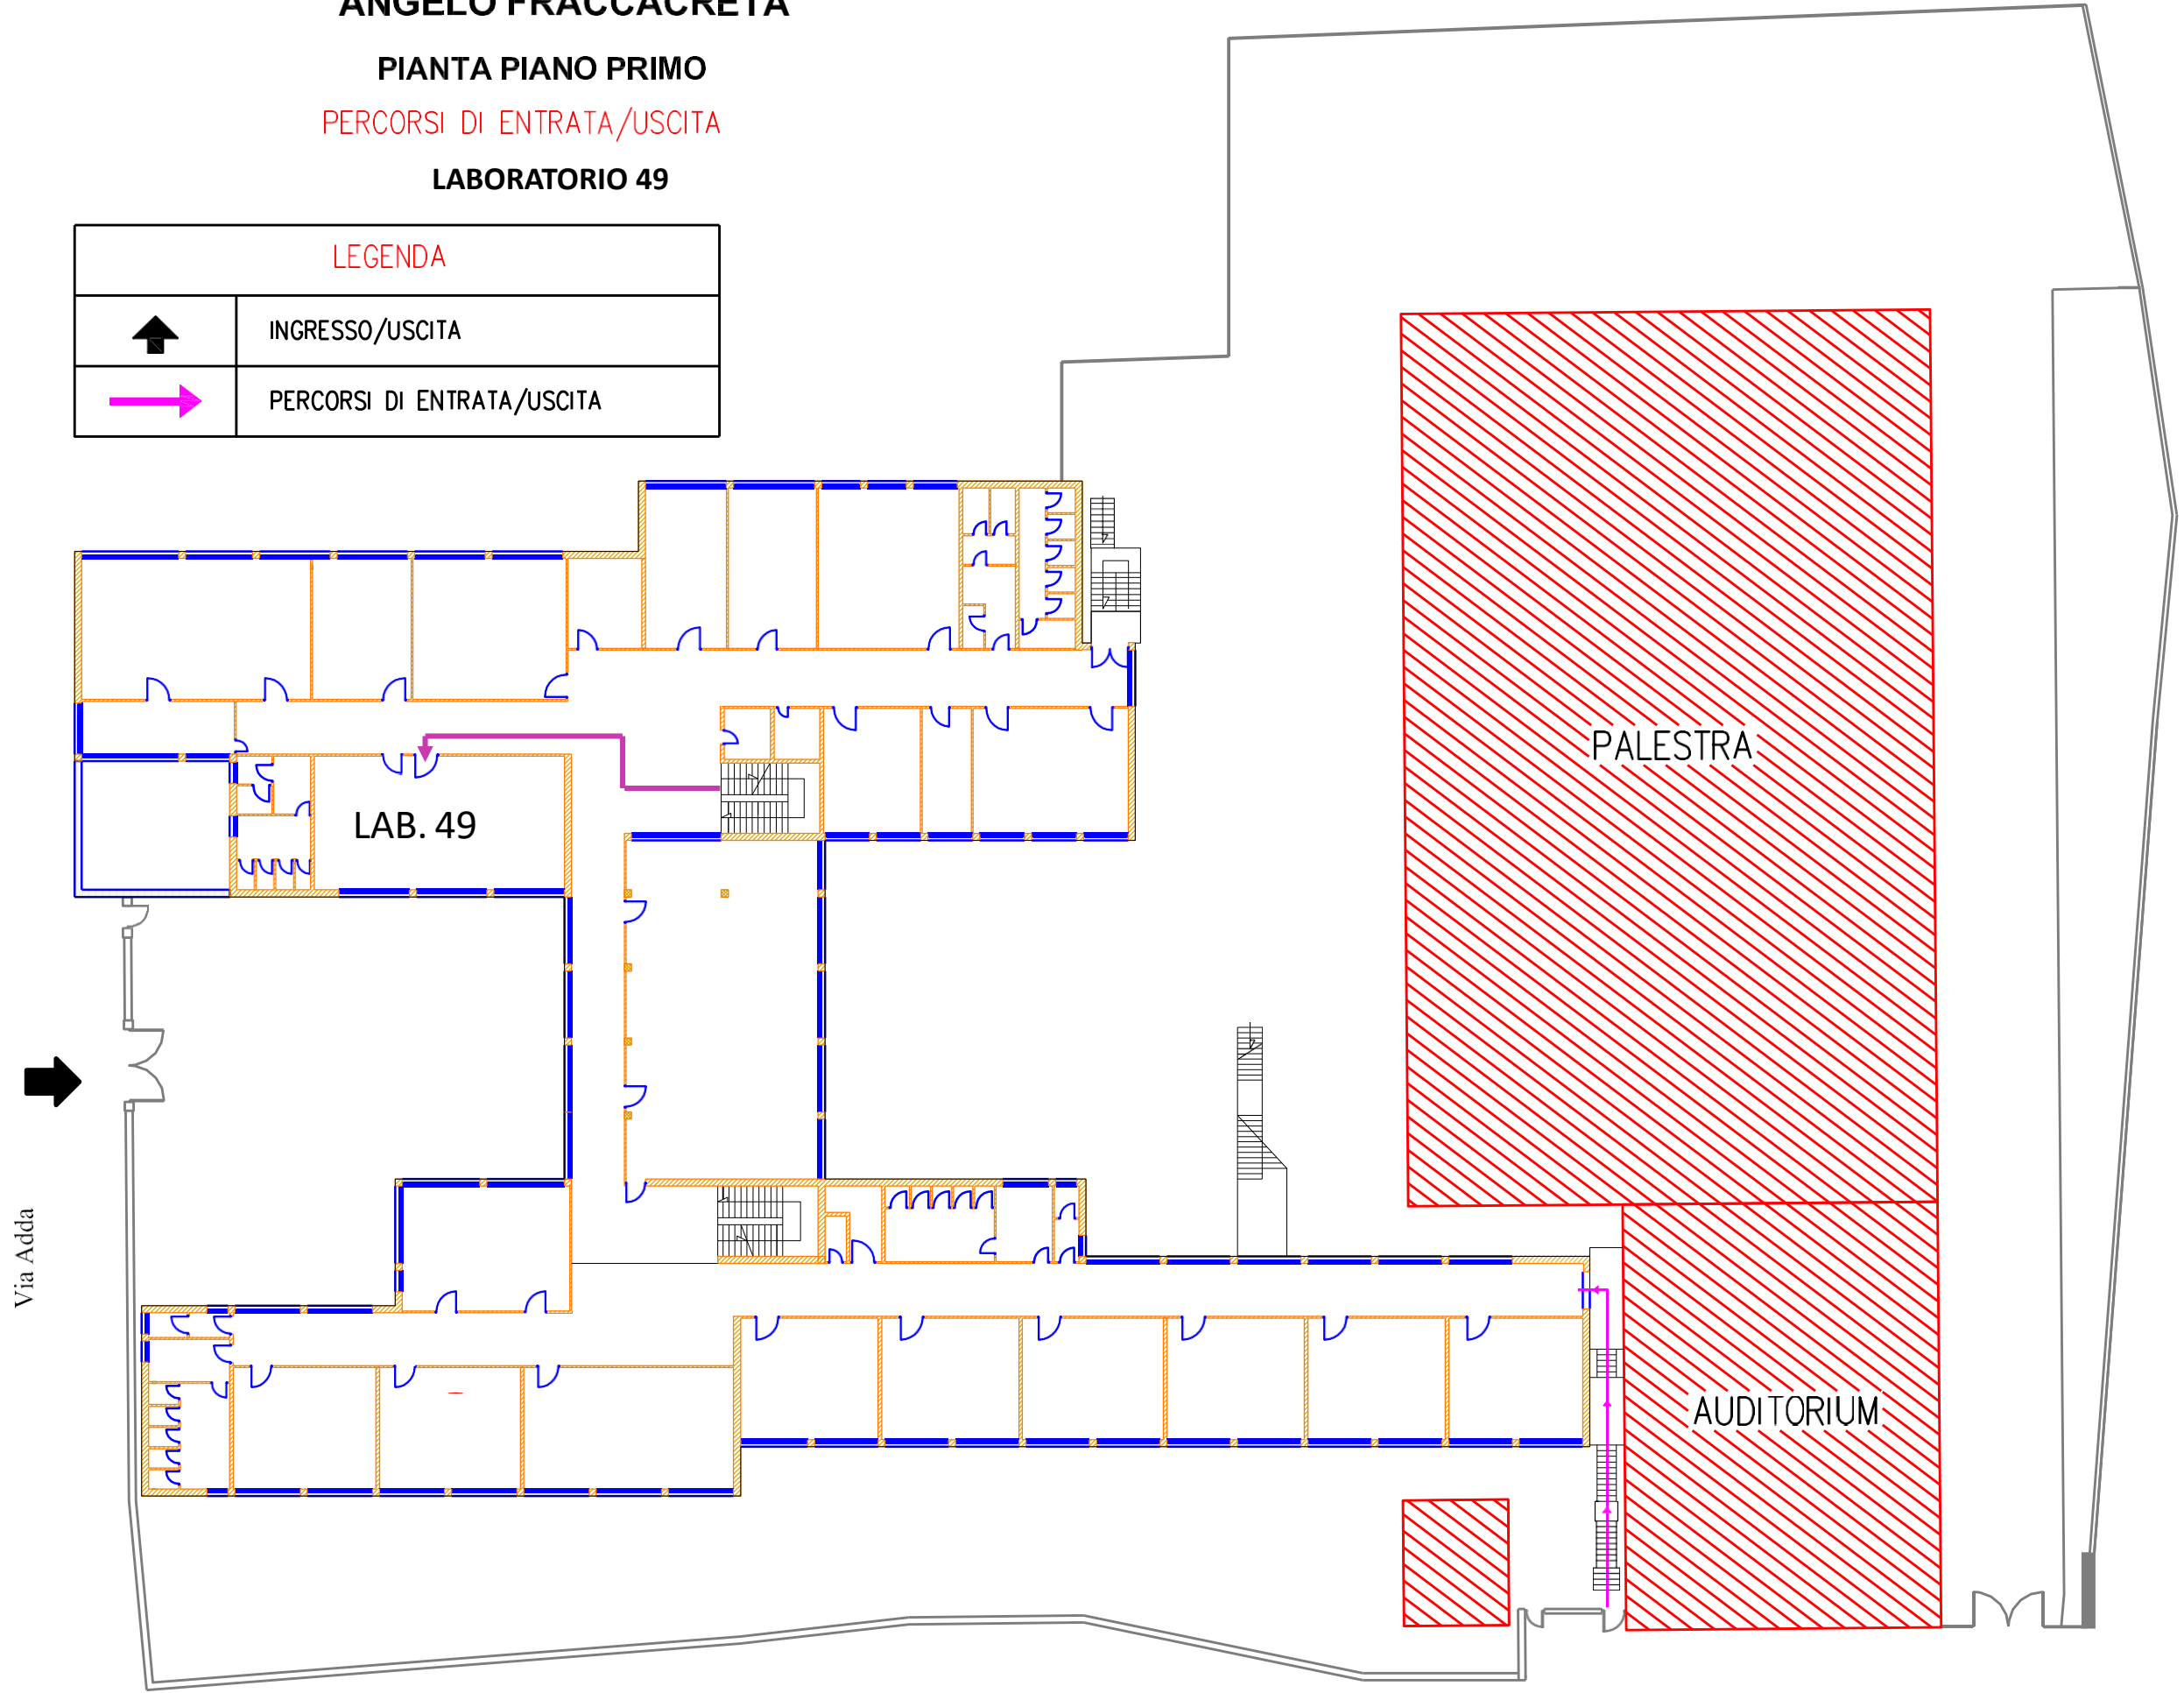

Via Adda

viale 2 giugno