


**ISTITUTO TECNICO ECONOMICO STATALE
"ANGELO FRACCACRETA"**

PIANTA PIANO RIALZATO
PERCORSI DI ENTRATA/USCITA

| LEGENDA | |
|---|----------------------------|
|  | INGRESSO/USCITA |
|  | PERCORSI DI ENTRATA/USCITA |

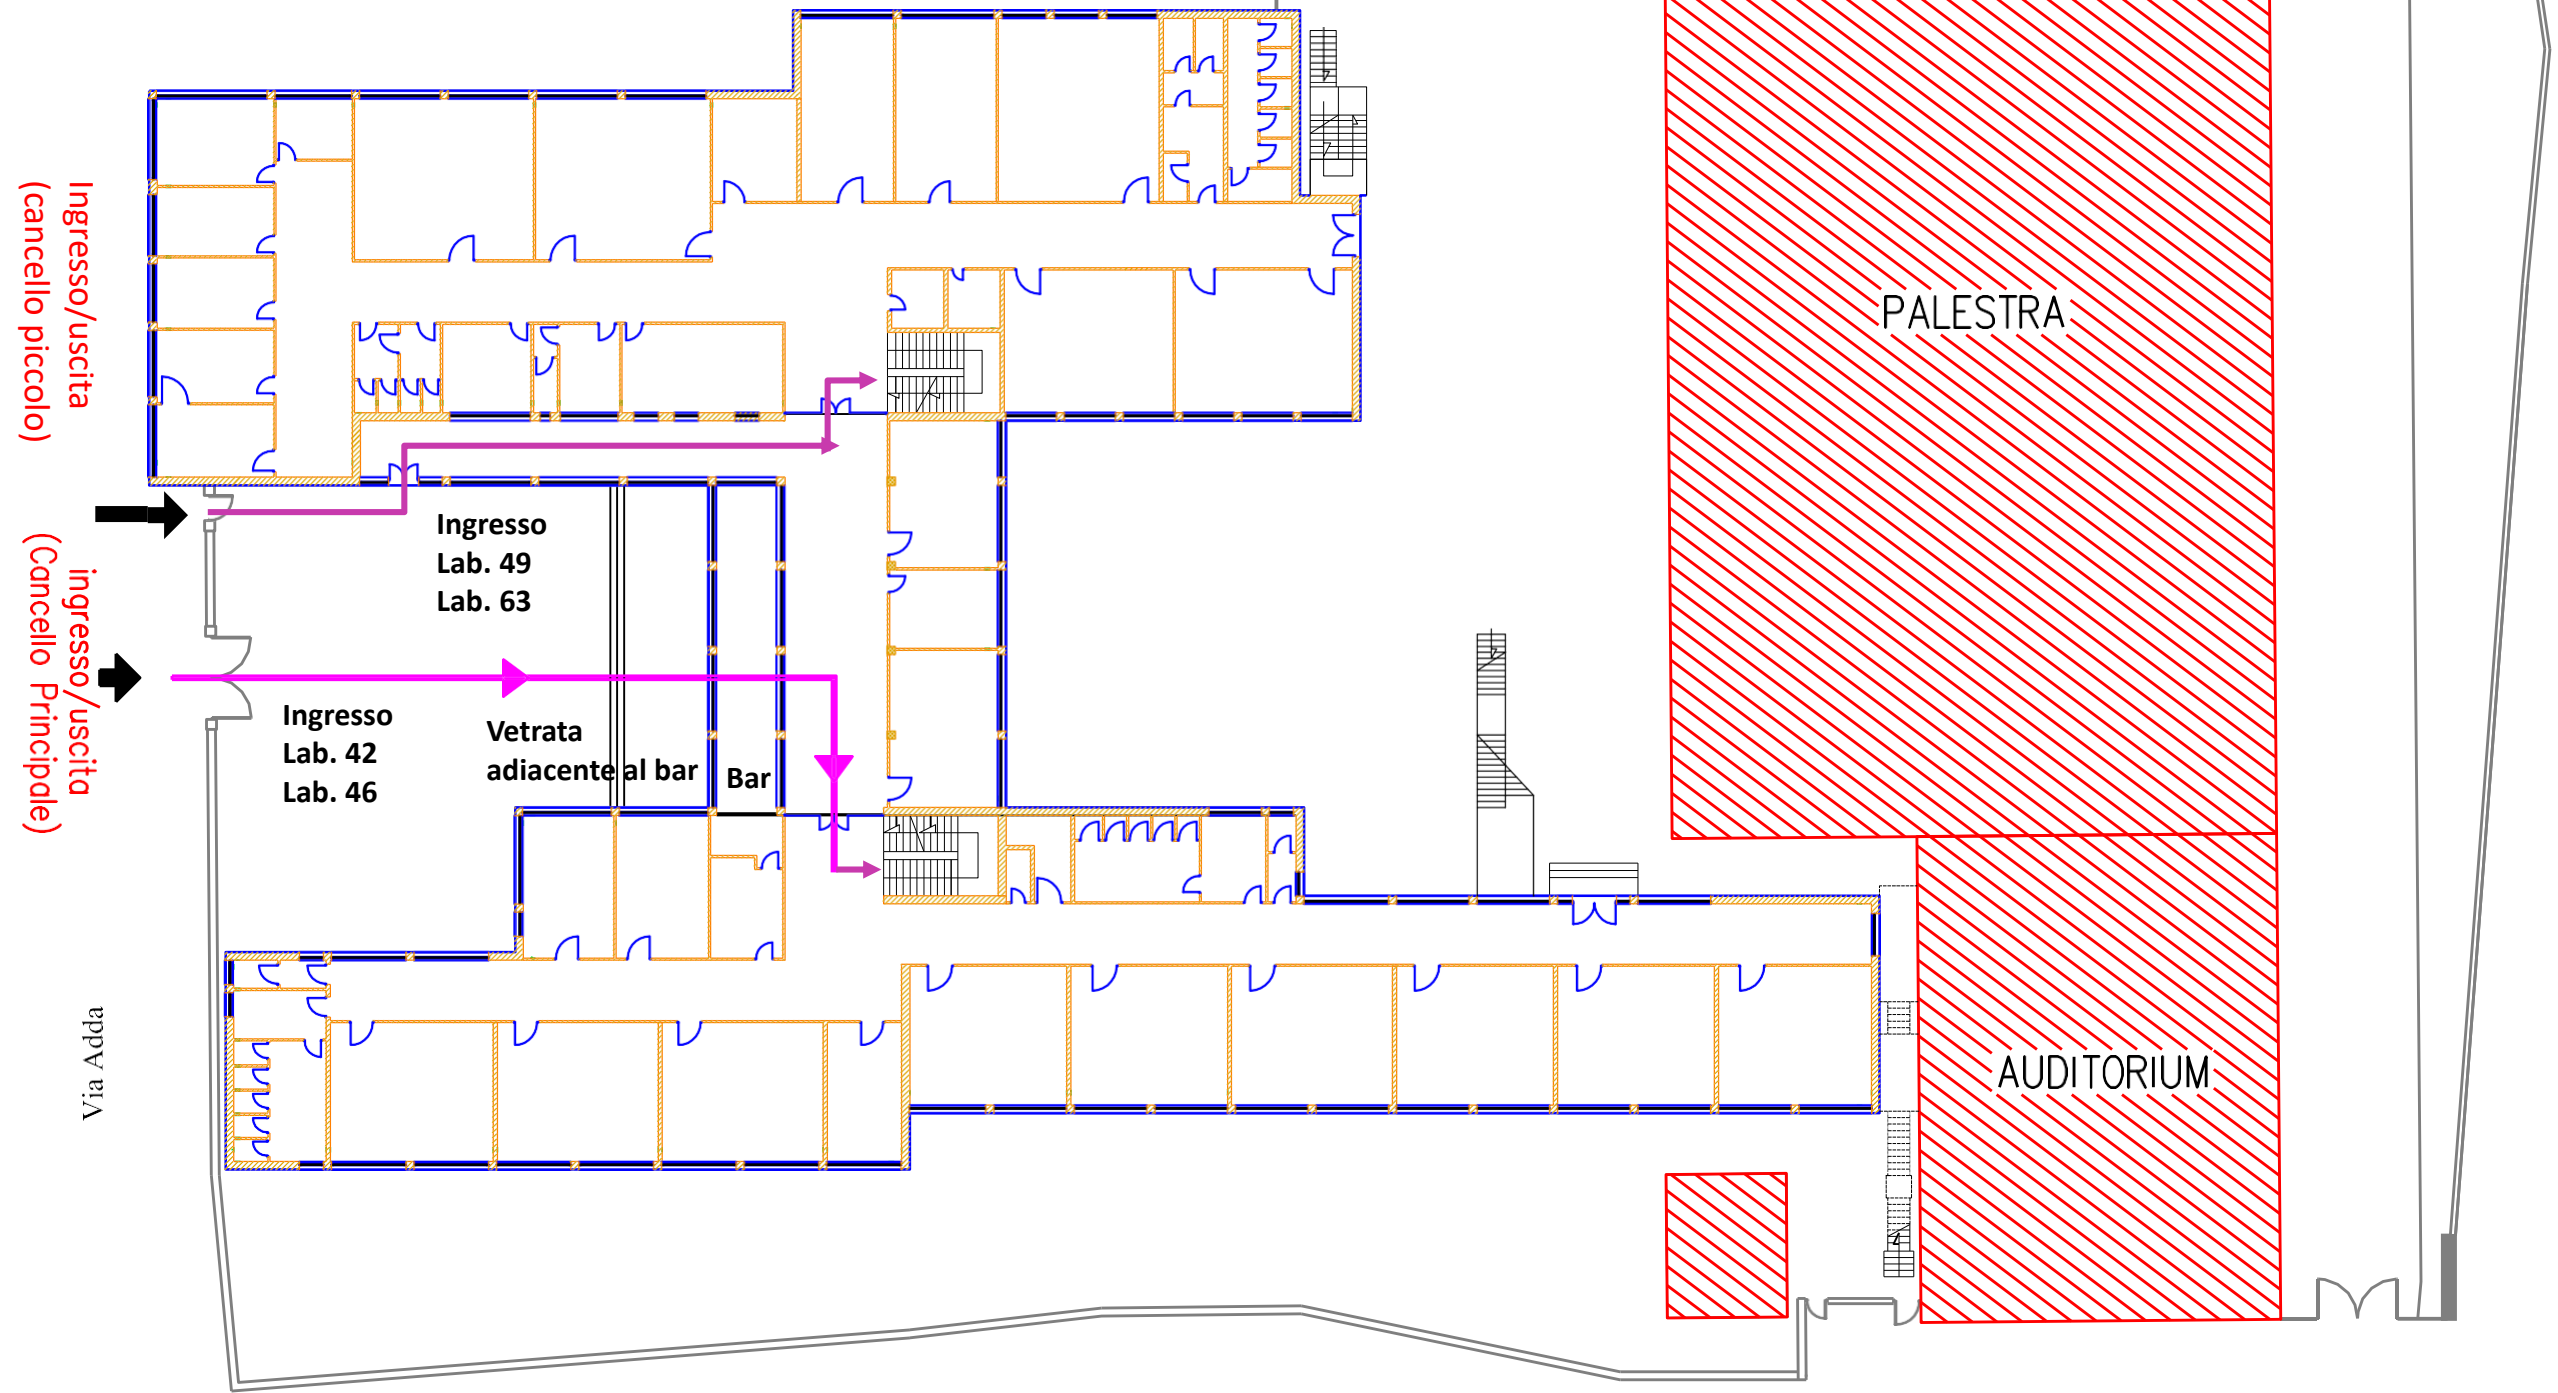

Ingresso/uscita
(cancello piccolo)

Ingresso/uscita
(Cancello Principale)

Ingresso
Lab. 49
Lab. 63

Ingresso
Lab. 42
Lab. 46

Vetrata
adiacente al bar

Bar

PALESTRA

AUDITORIUM

Via Adda

viale 2 giugno