


**ISTITUTO TECNICO ECONOMICO STATALE  
"ANGELO FRACCACRETA"**

**PIANTA PIANO PRIMO  
PERCORSI DI ENTRATA/USCITA  
LABORATORIO 46**

LEGENDA	
↑	INGRESSO/USCITA
→	PERCORSI DI ENTRATA/USCITA

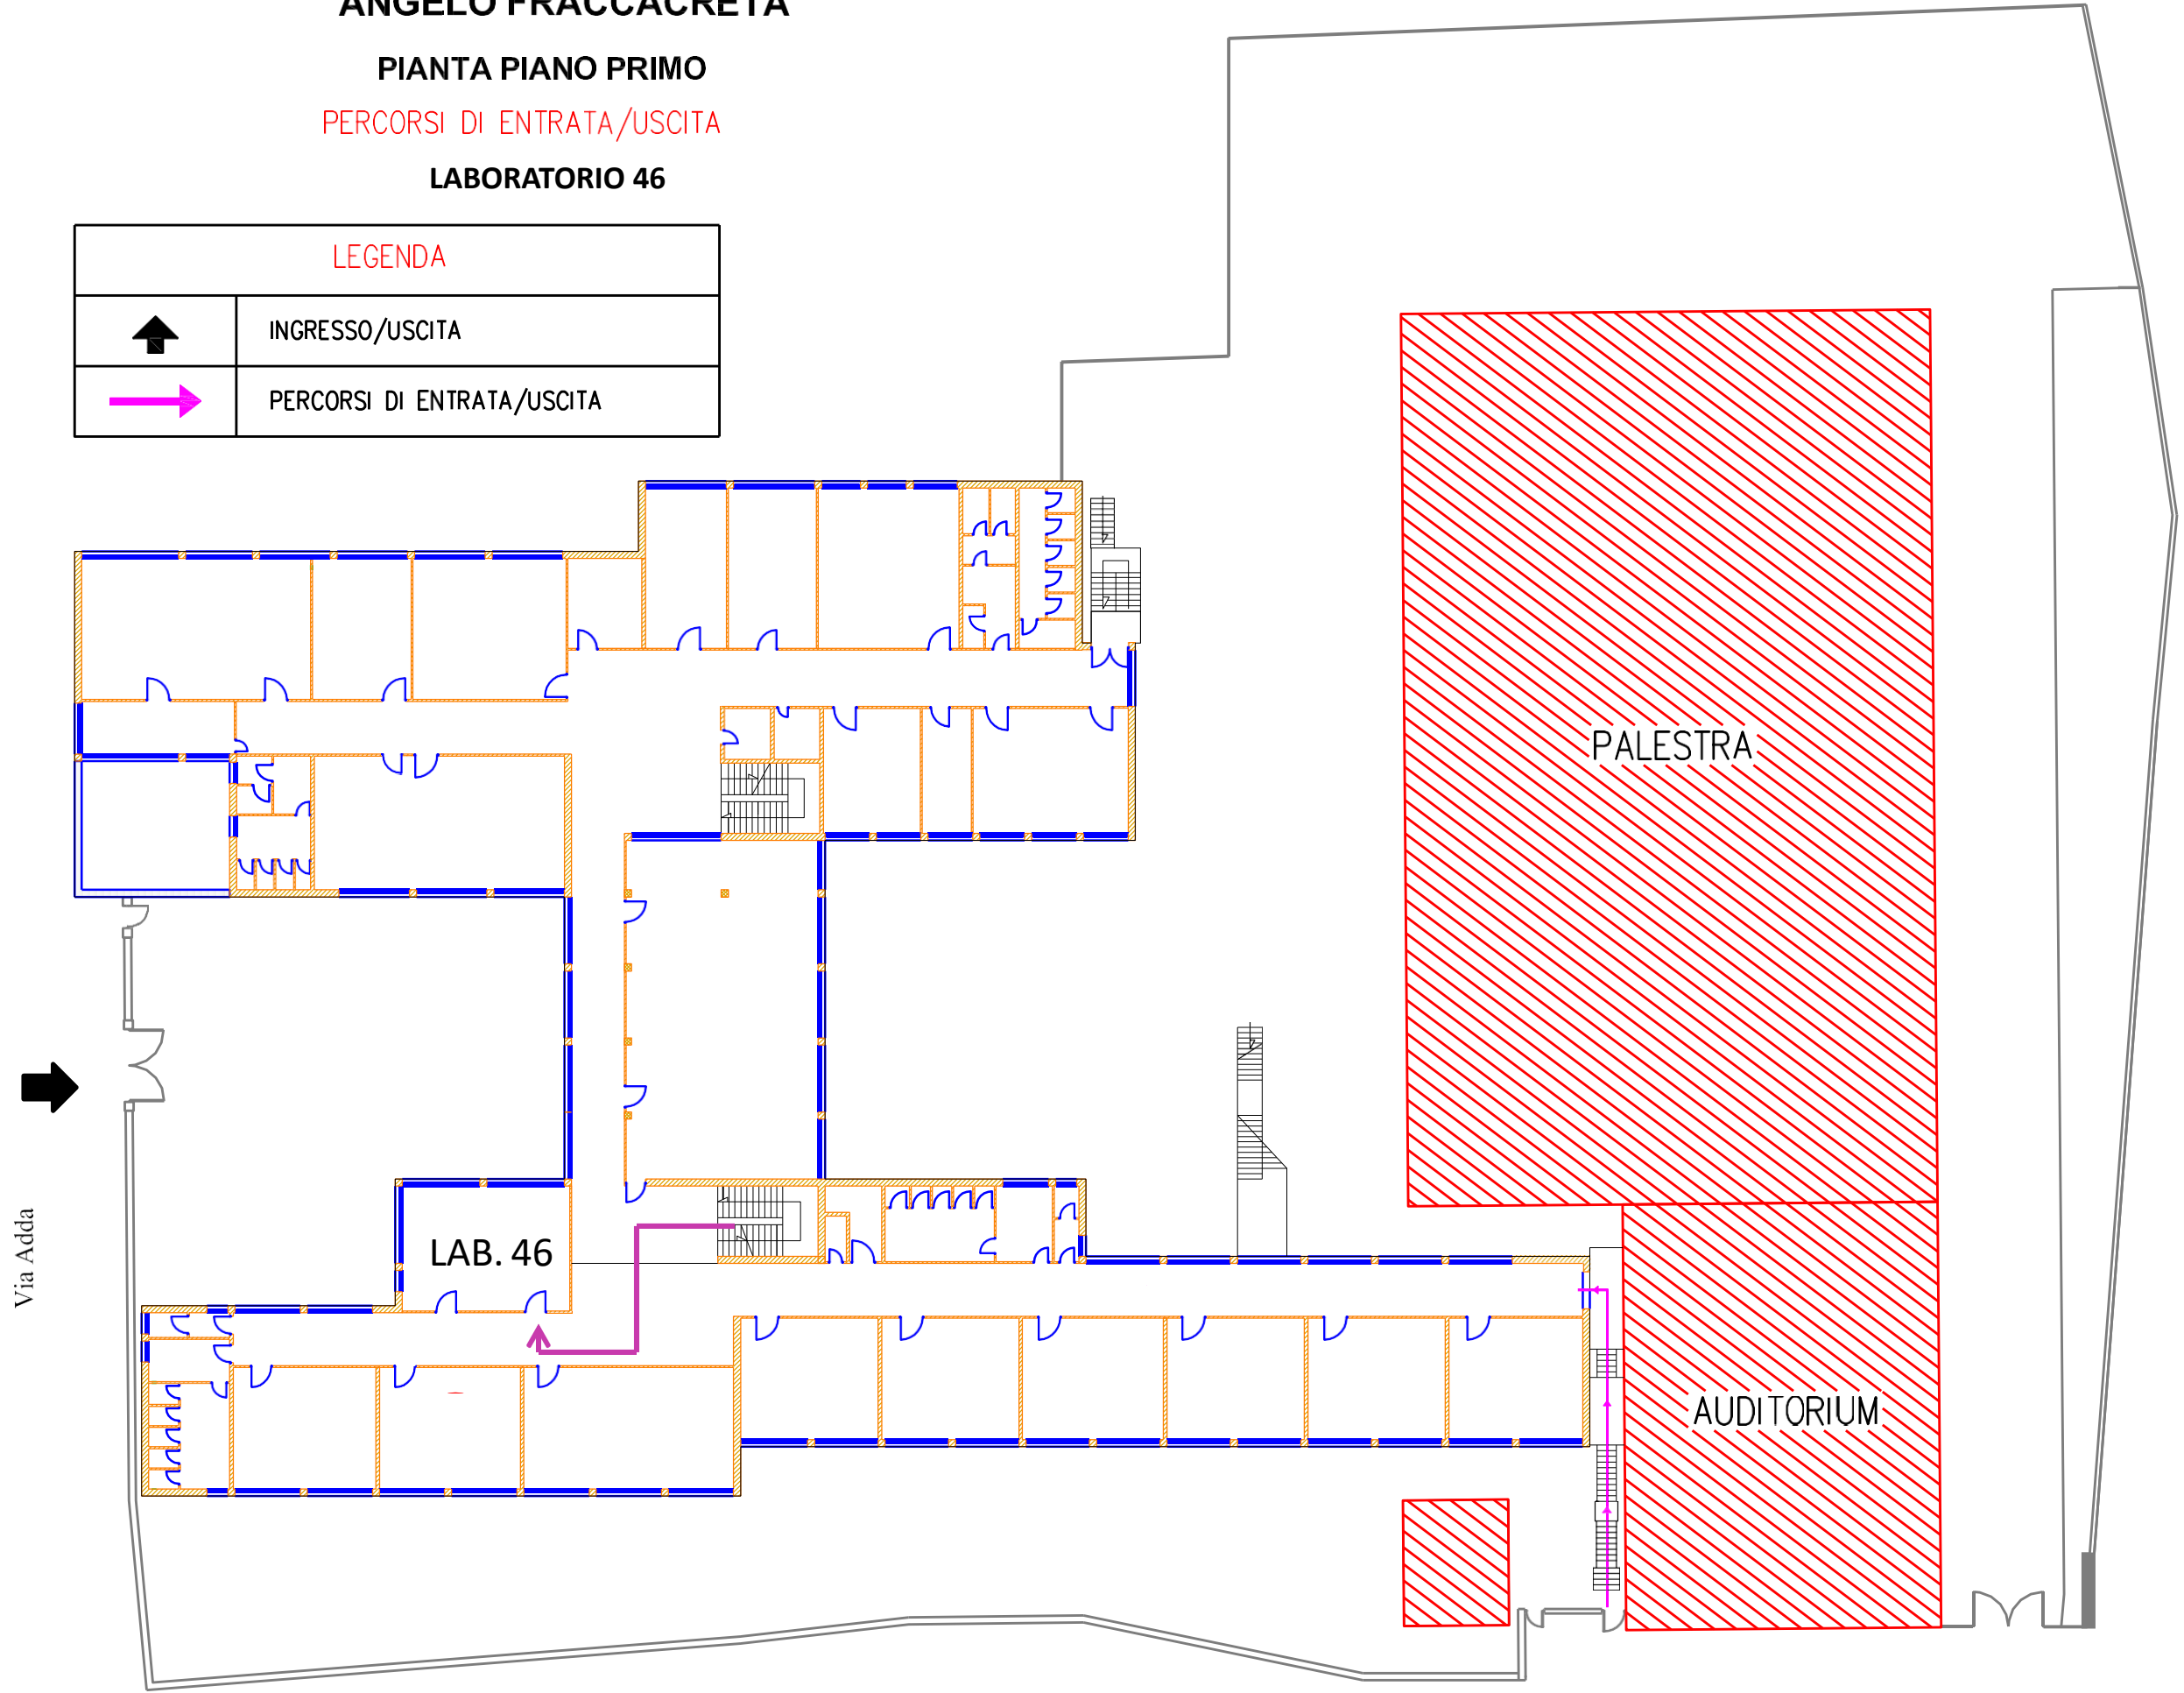

Via Adda

viale 2 giugno