

ISTITUTO TECNICO ECONOMICO STATALE
"ANGELO FRACCACRETA"


PIANTA PIANO SECONDO

PERCORSI DI ENTRATA/USCITA

LABORATORIO 63

LEGENDA	
➔	INGRESSO/USCITA
➔	PERCORSI DI ENTRATA/USCITA

Via Adda

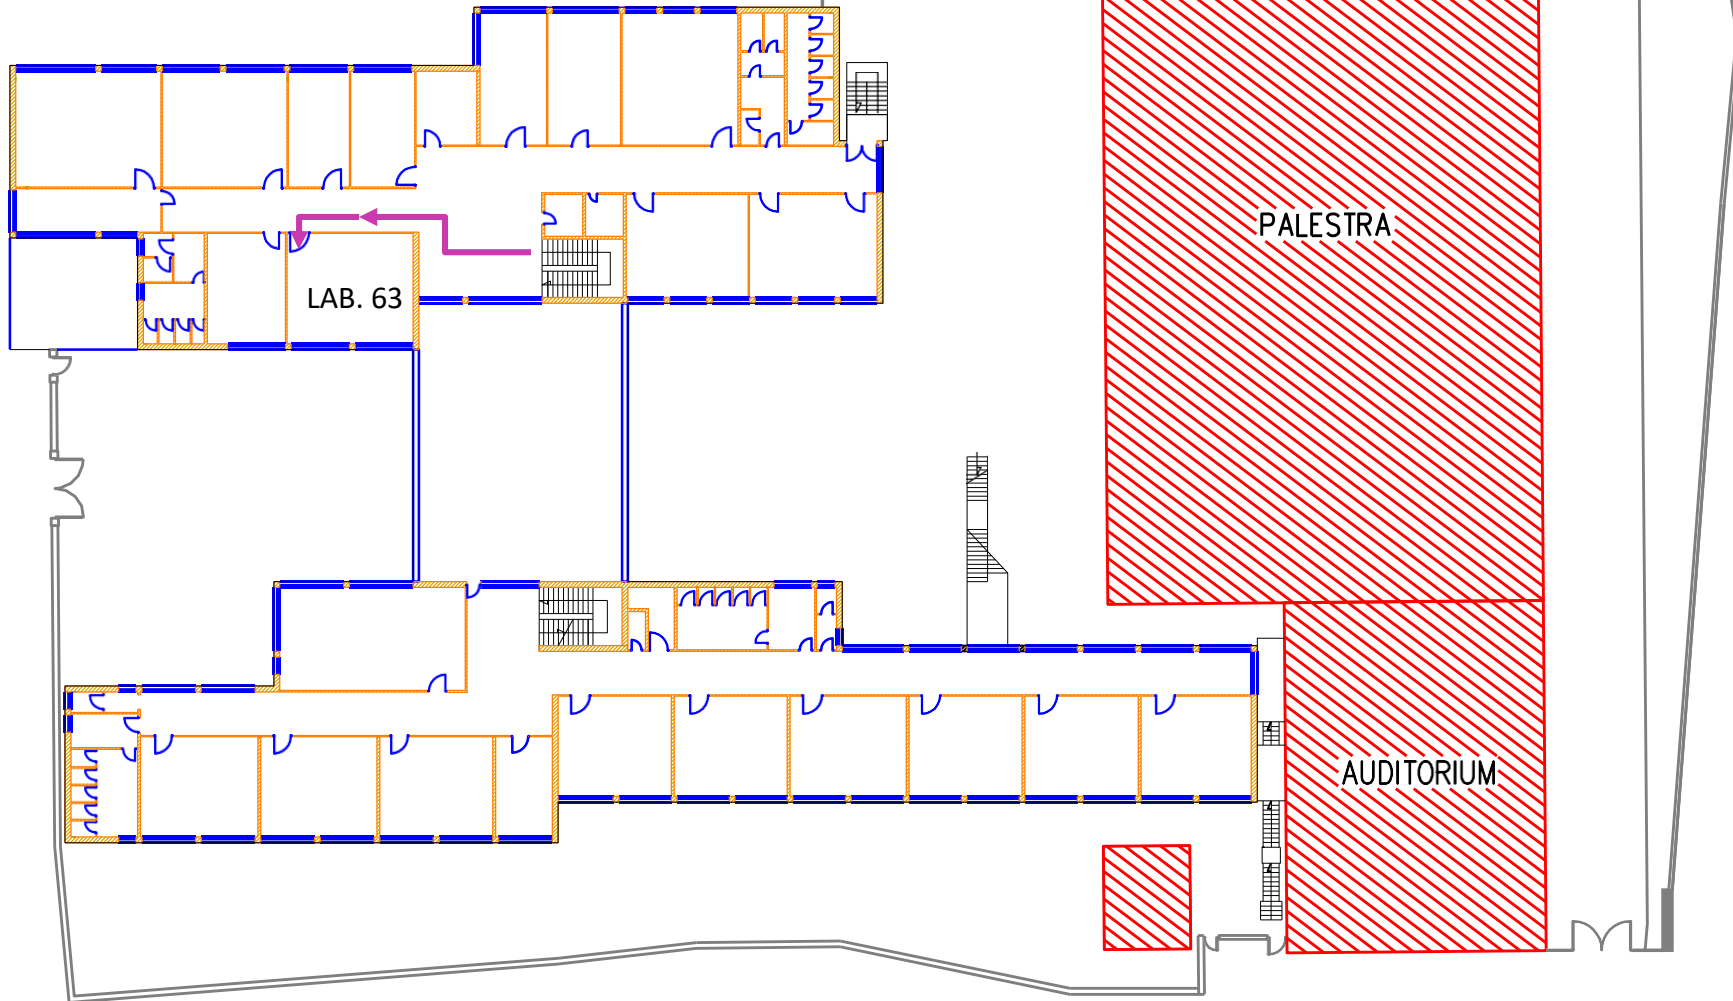

viale 2 giugno