


# ISTITUTO TECNICO ECONOMICO STATALE "ANGELO FRACCACRETA"

## PIANTA PIANO RIALZATO

PERCORSI DI ENTRATA/USCITA CLASSI

LEGENDA	
➡	INGRESSO/USCITA CLASSI
➡	PERCORSI DI ENTRATA/USCITA CLASSI

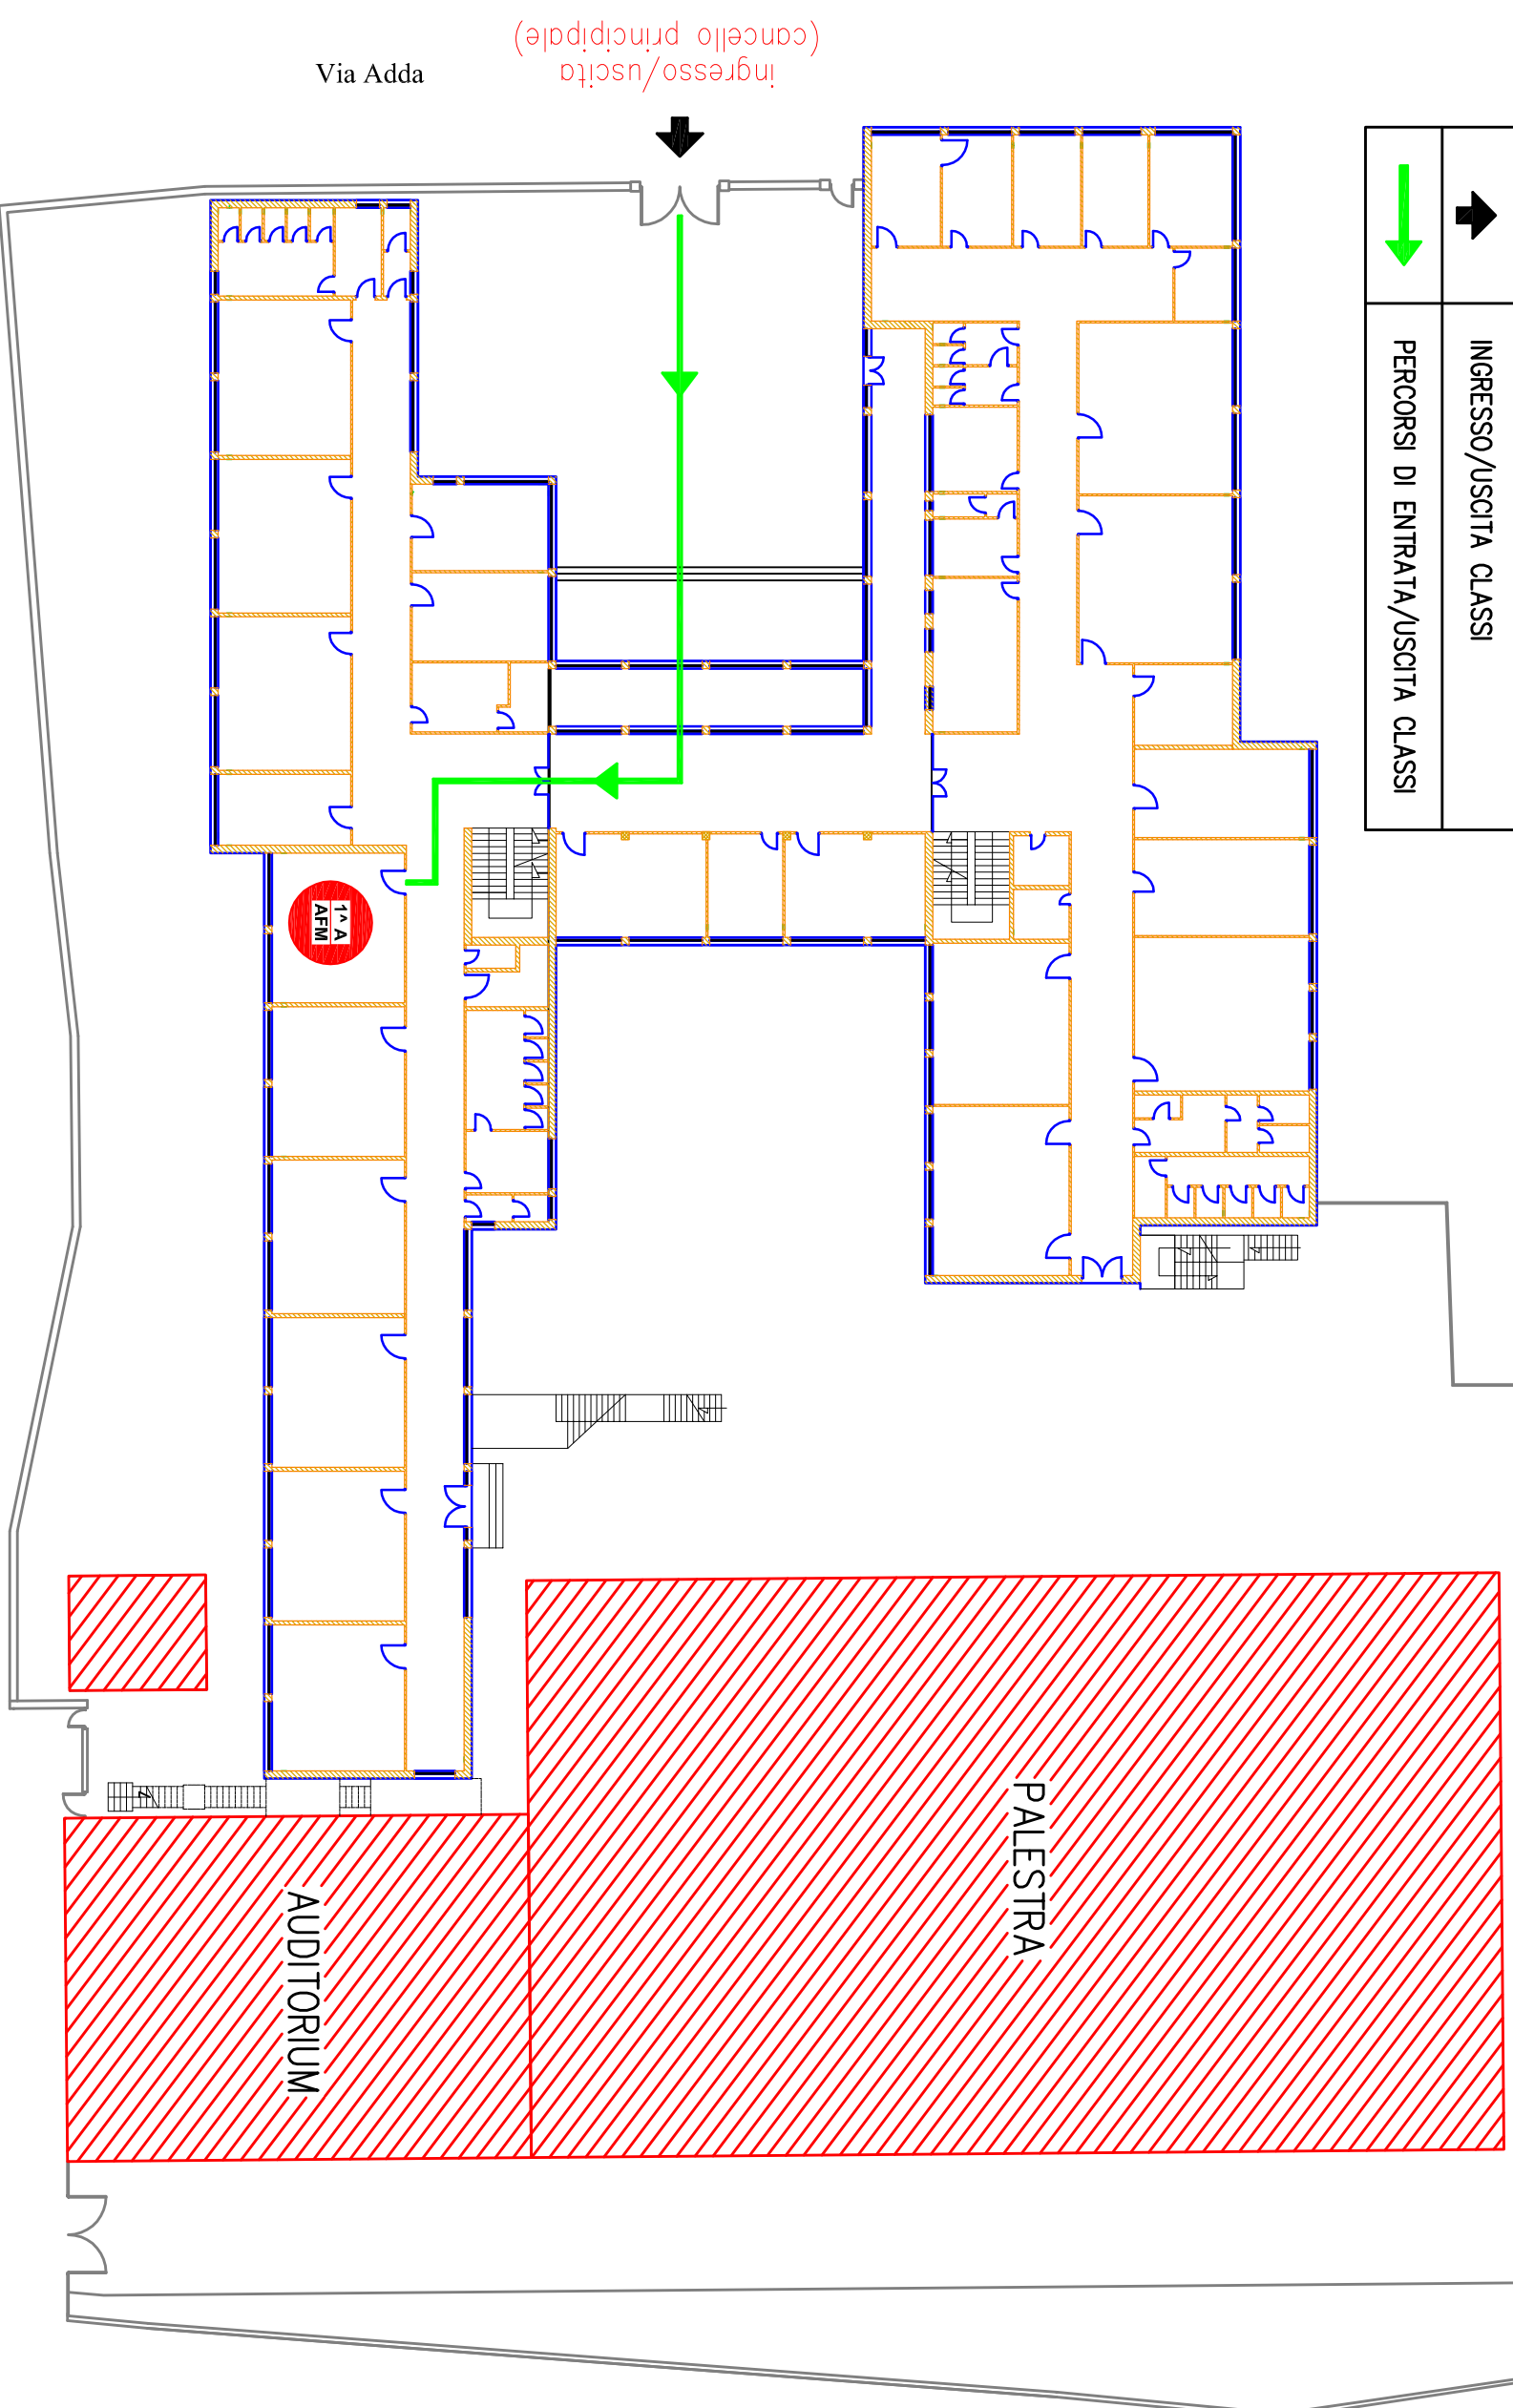

Via Adda

Ingresso/uscita  
(cancello principale)

viale 2 giugno

AUDITORIUM

PALESTRA

1° A  
AFM