


ISTITUTO TECNICO ECONOMICO STATALE "ANGELO FRACCACRETA"

PIANTA PIANO RIALZATO

PERCORSI DI ENTRATA/USCITA CLASSI

LEGENDA	
➔	INGRESSO/USCITA CLASSI
➡	PERCORSI DI ENTRATA/USCITA CLASSI

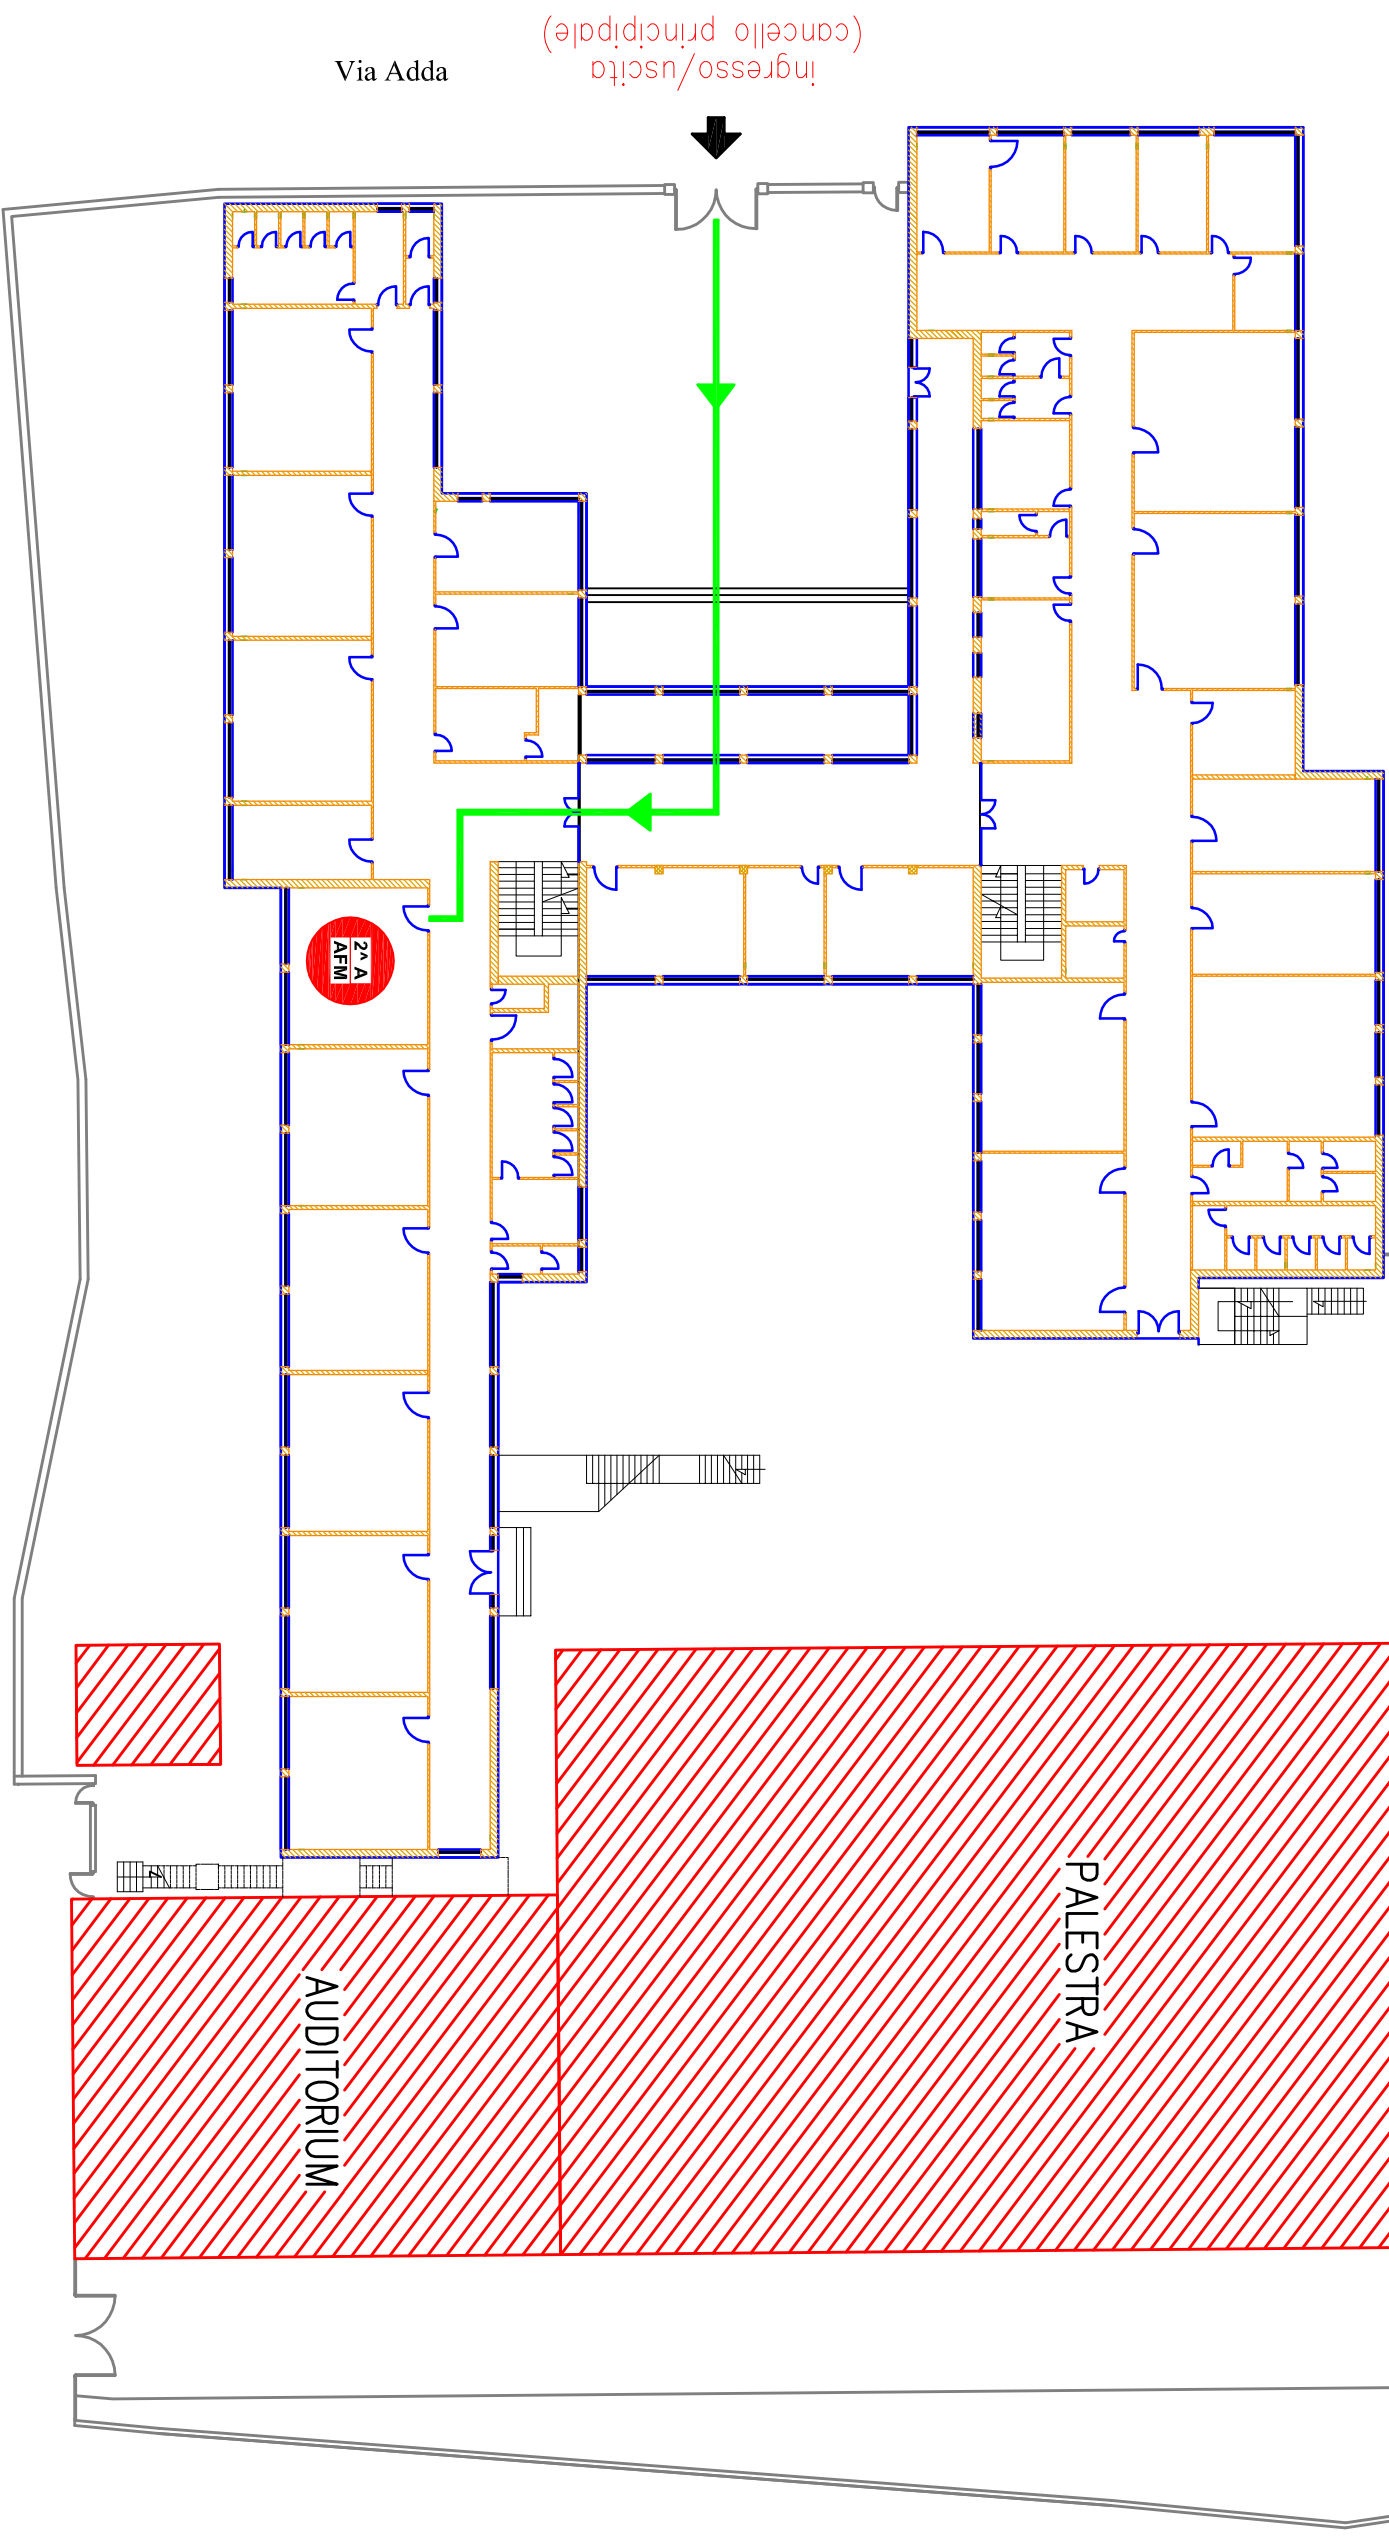

Via Adda

Ingresso/uscita
(cancello principale)

PALESTRA

AUDITORIUM

2° A
AFM

viale 2 giugno