


ISTITUTO TECNICO ECONOMICO STATALE "ANGELO FRACCACRETA"

PIANTA PIANO RIALZATO

PERCORSI DI ENTRATA/USCITA CLASSI

| LEGENDA | |
|---------|-----------------------------------|
| ➡ | INGRESSO/USCITA CLASSI |
| ➡ | PERCORSI DI ENTRATA/USCITA CLASSI |

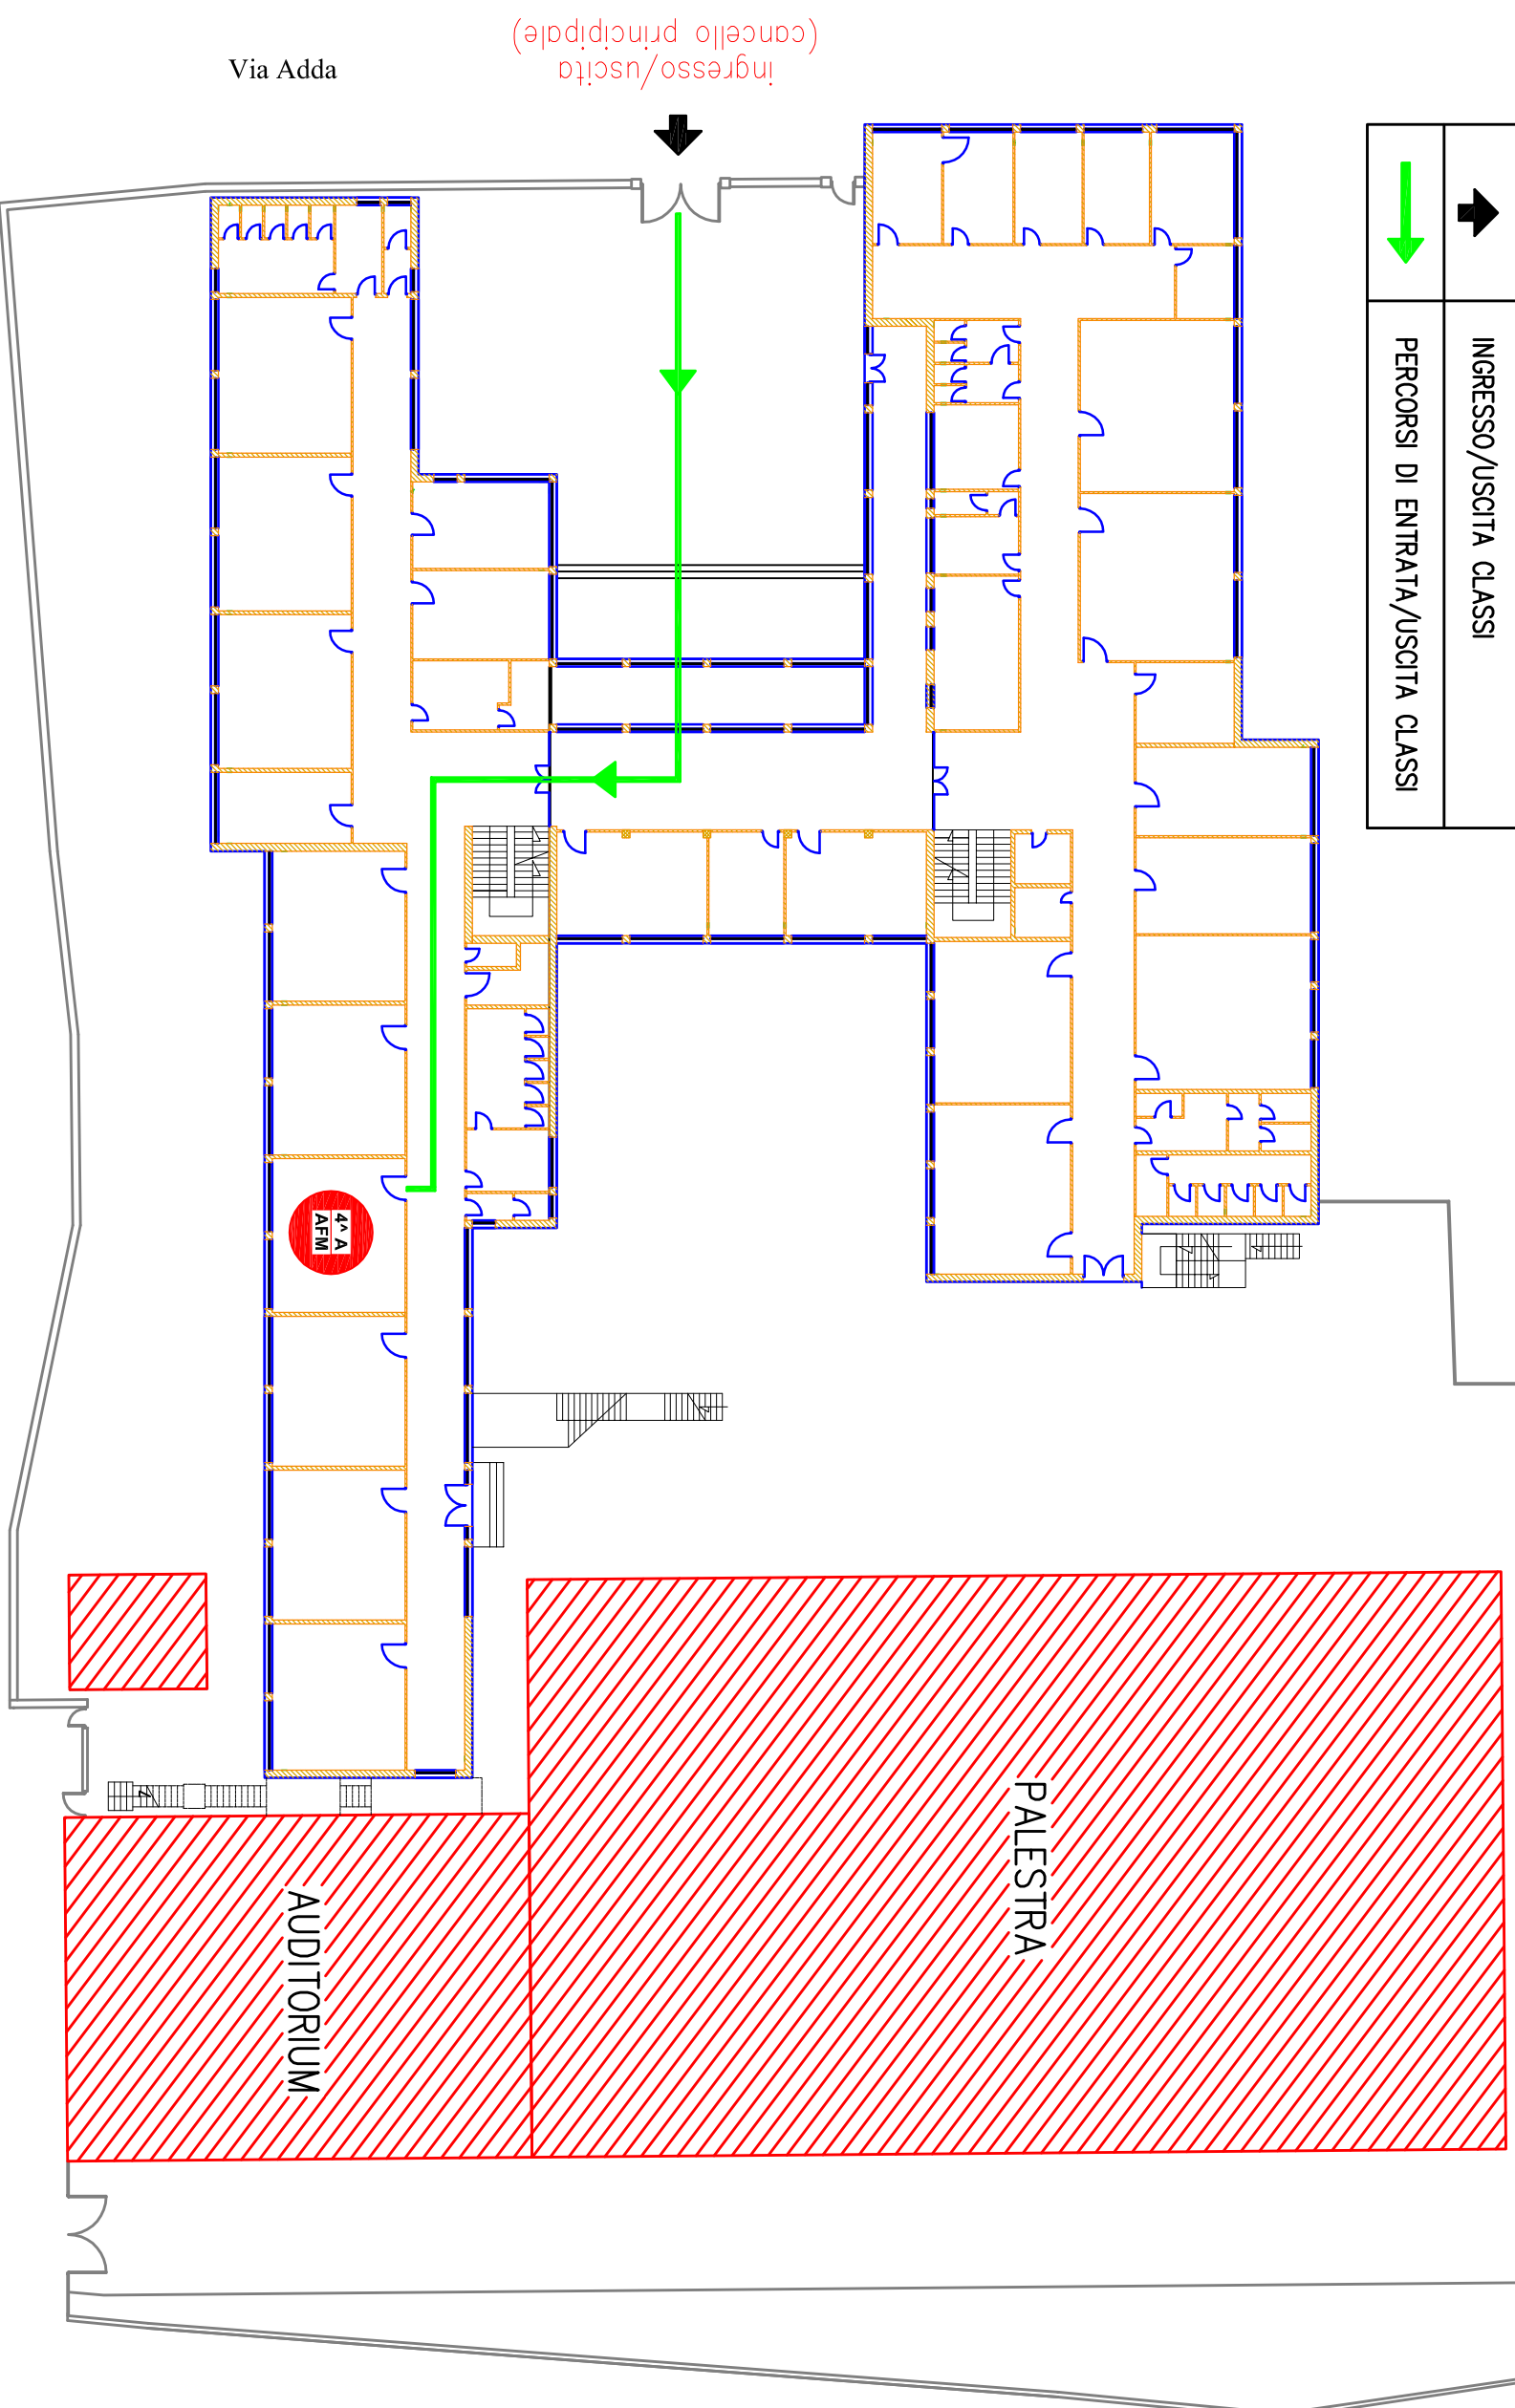

Via Adda

ingresso/uscita
(cancello principale)

viale 2 giugno